

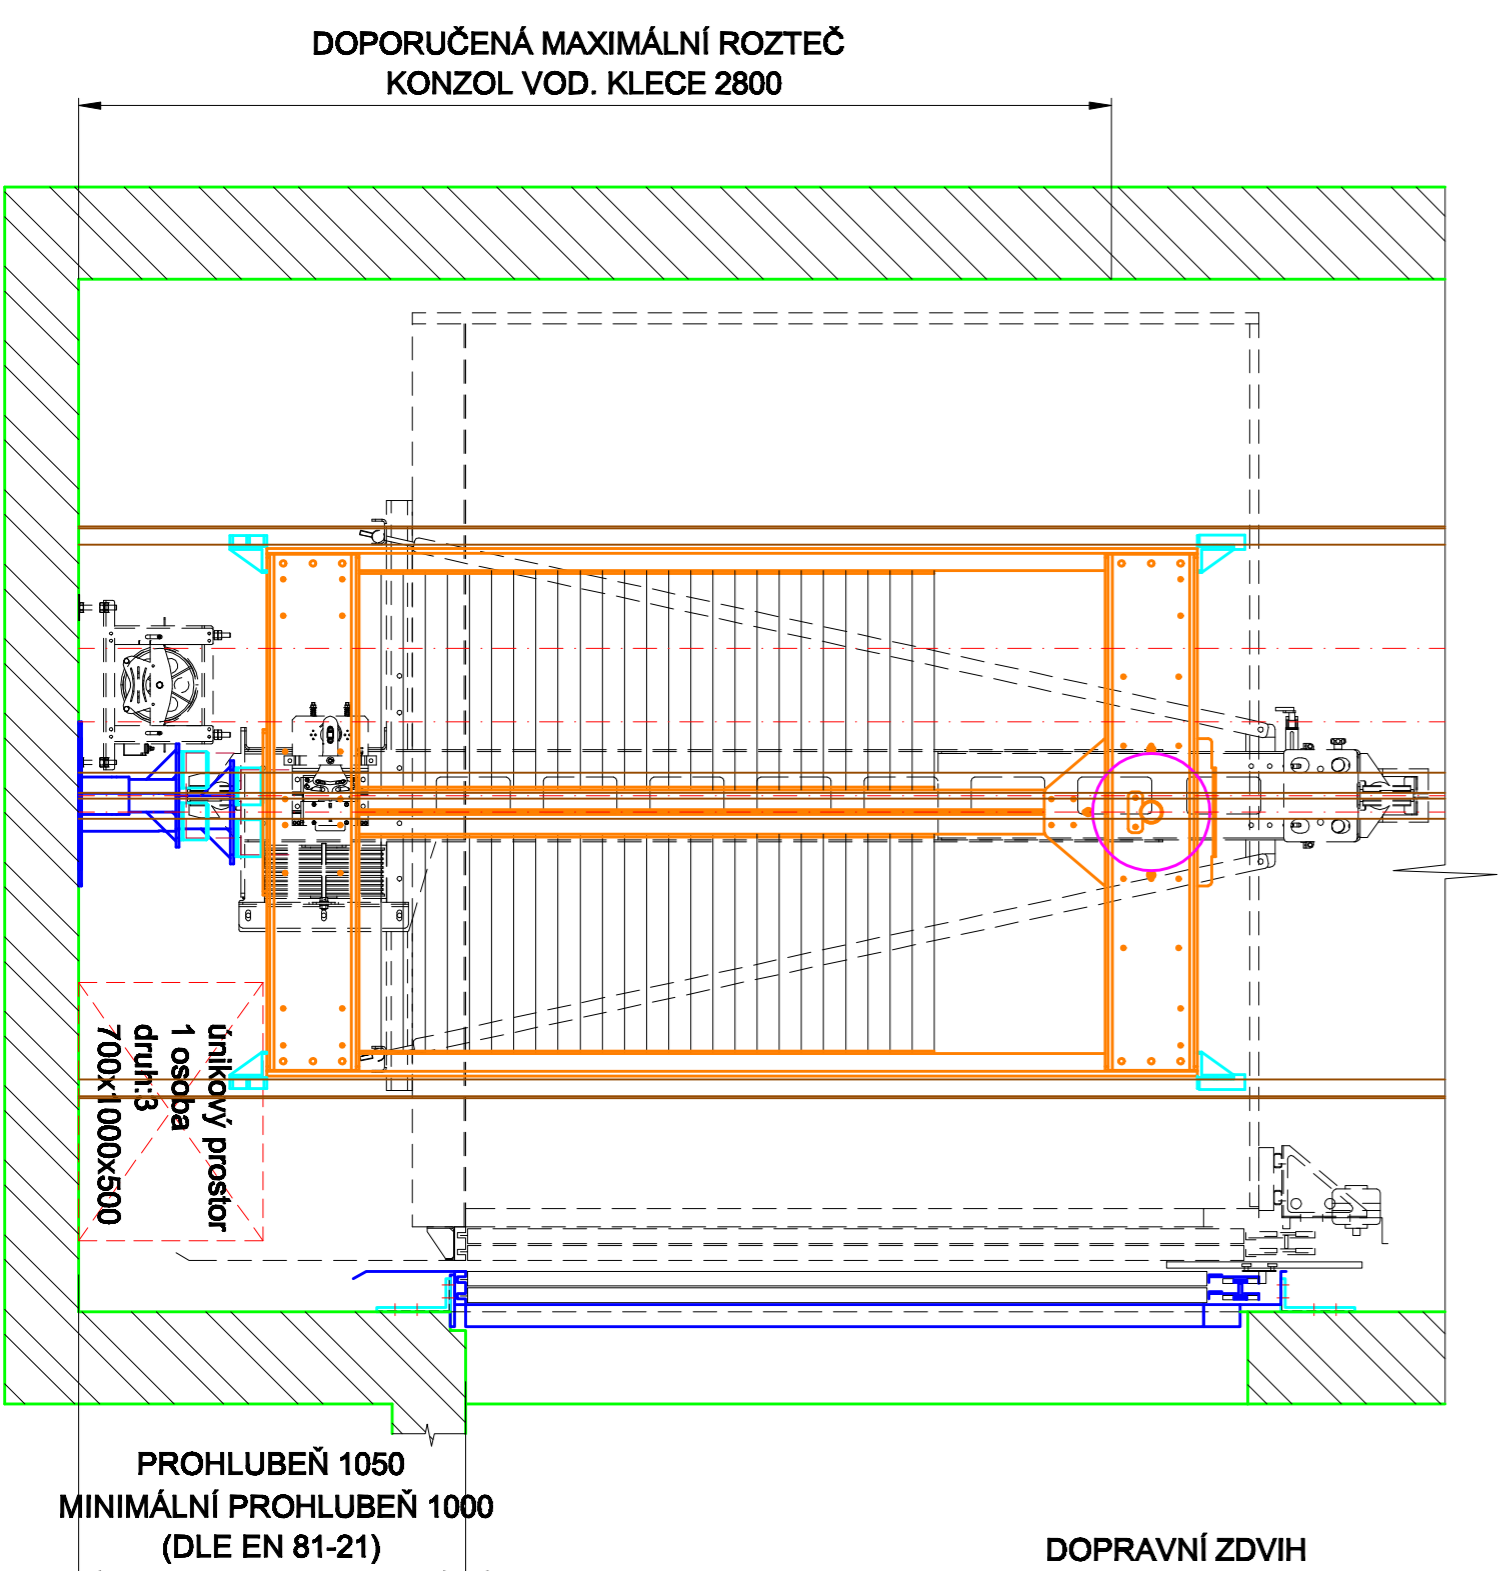



REZ AA
M 1:20

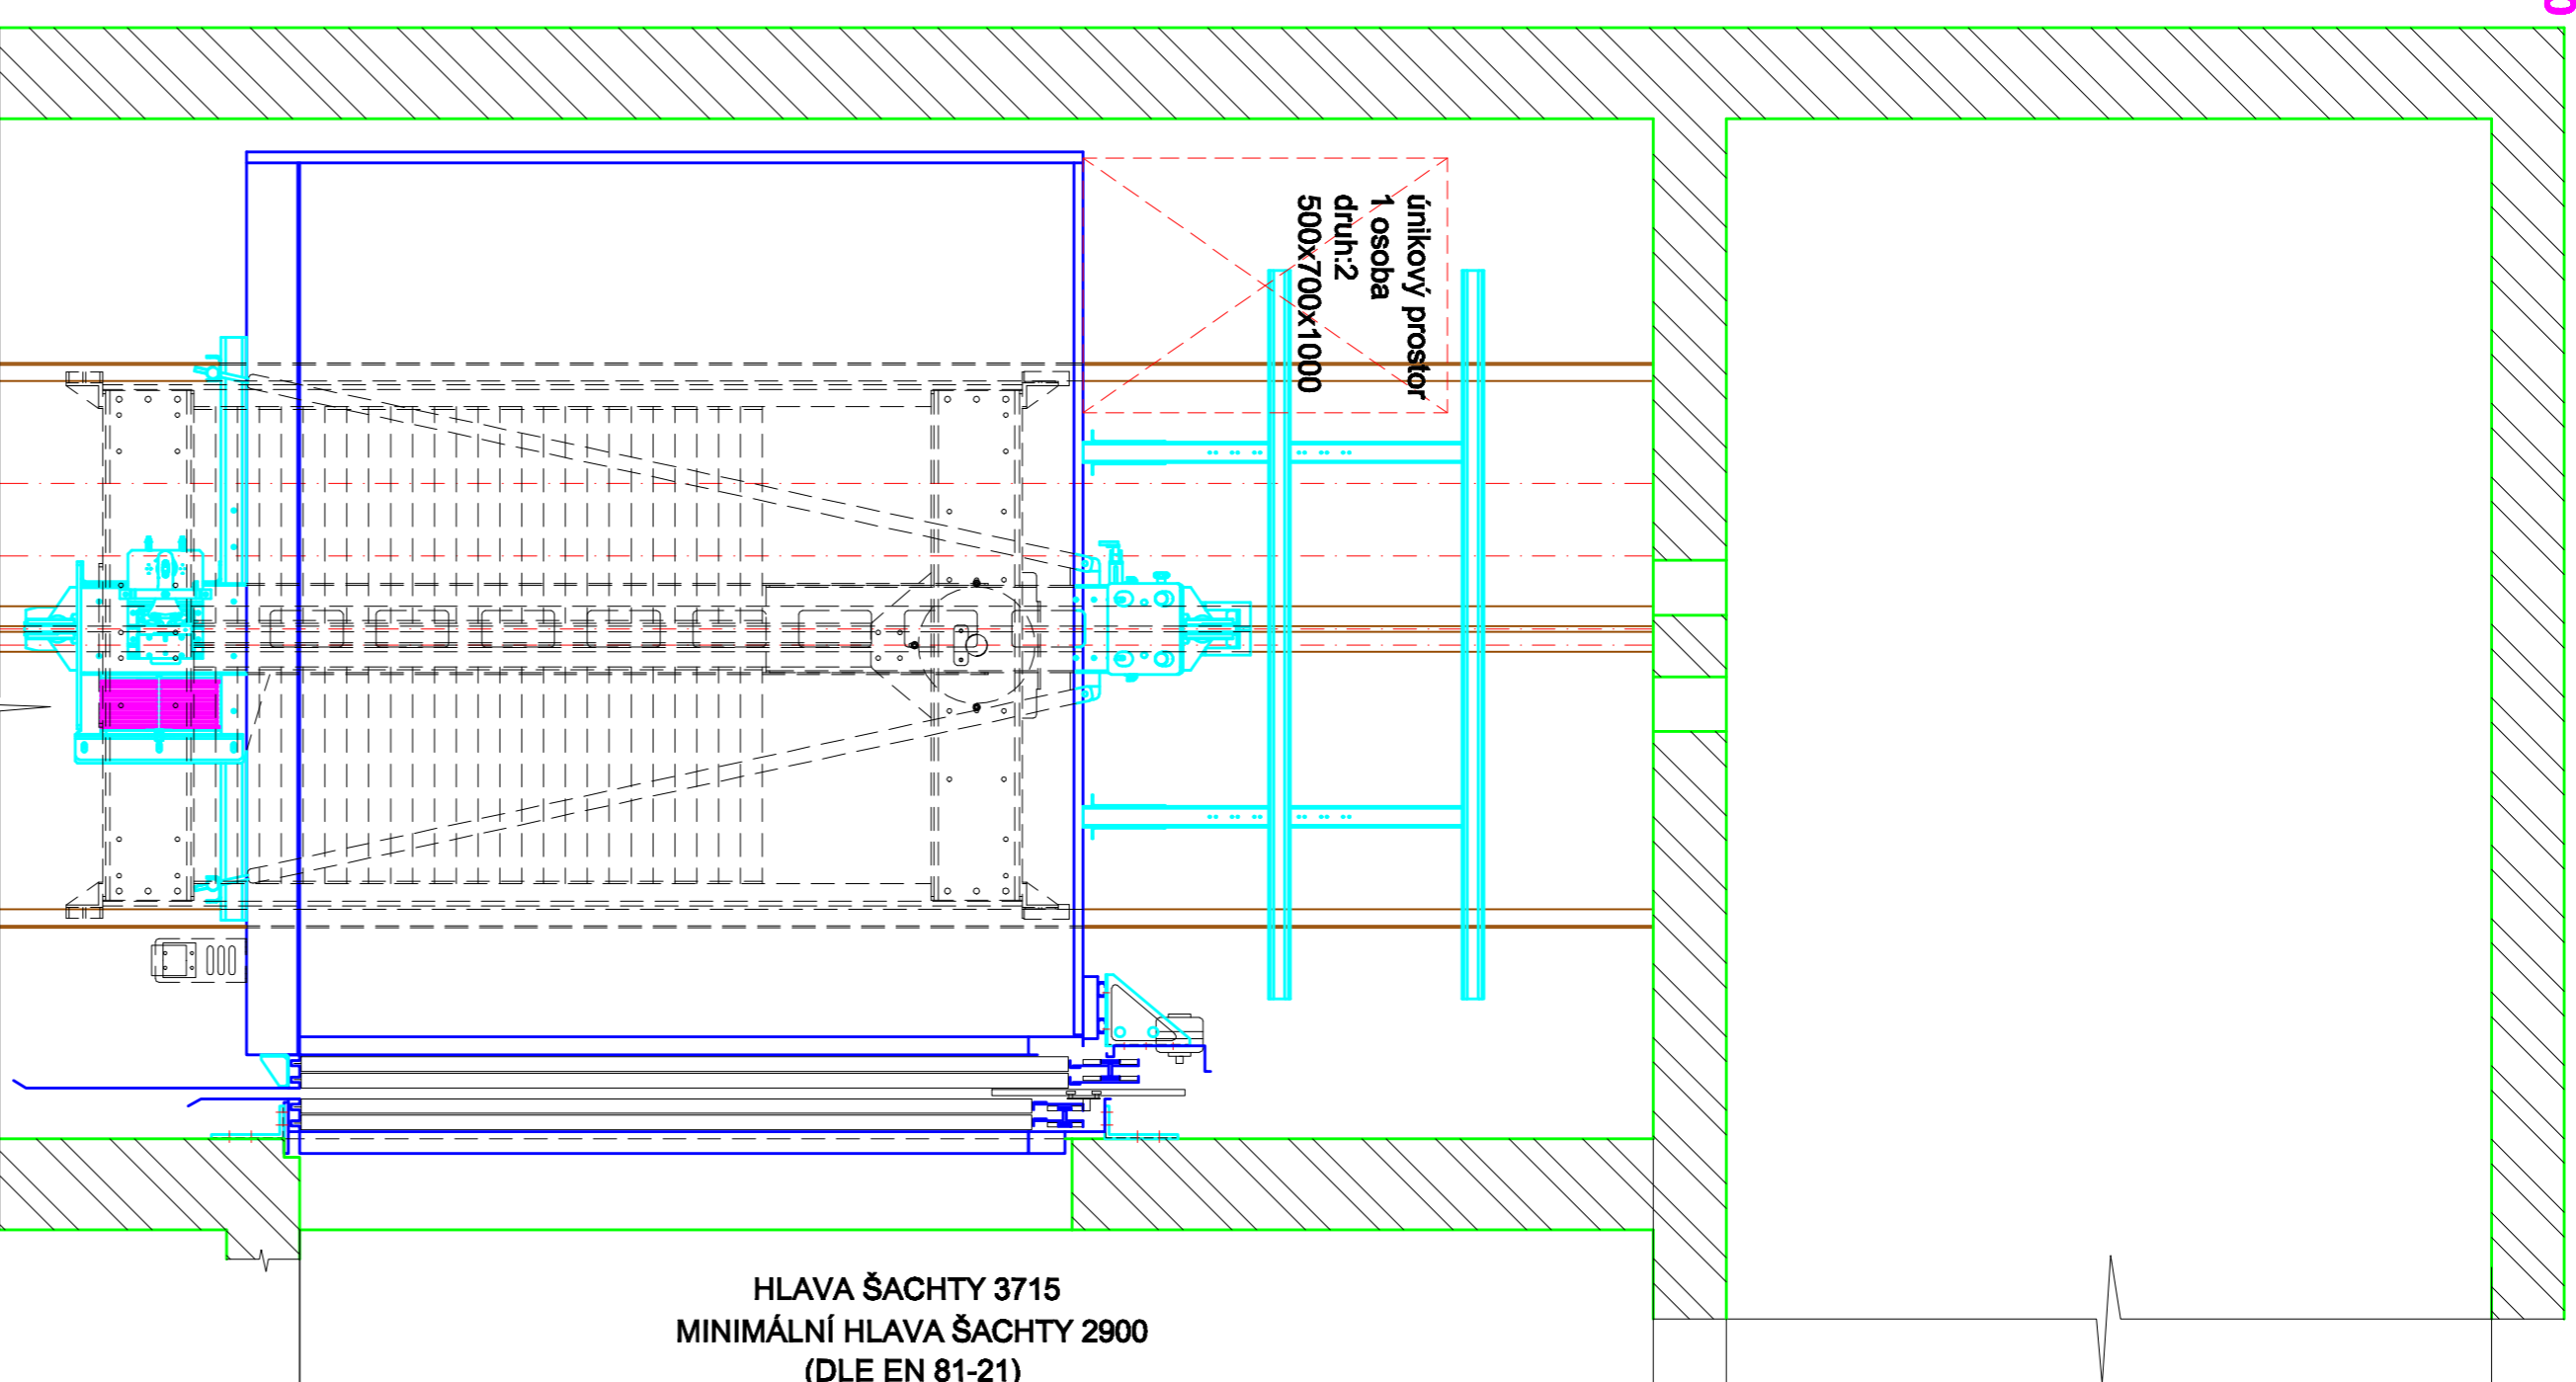


PROHLUBEN
M 1:20

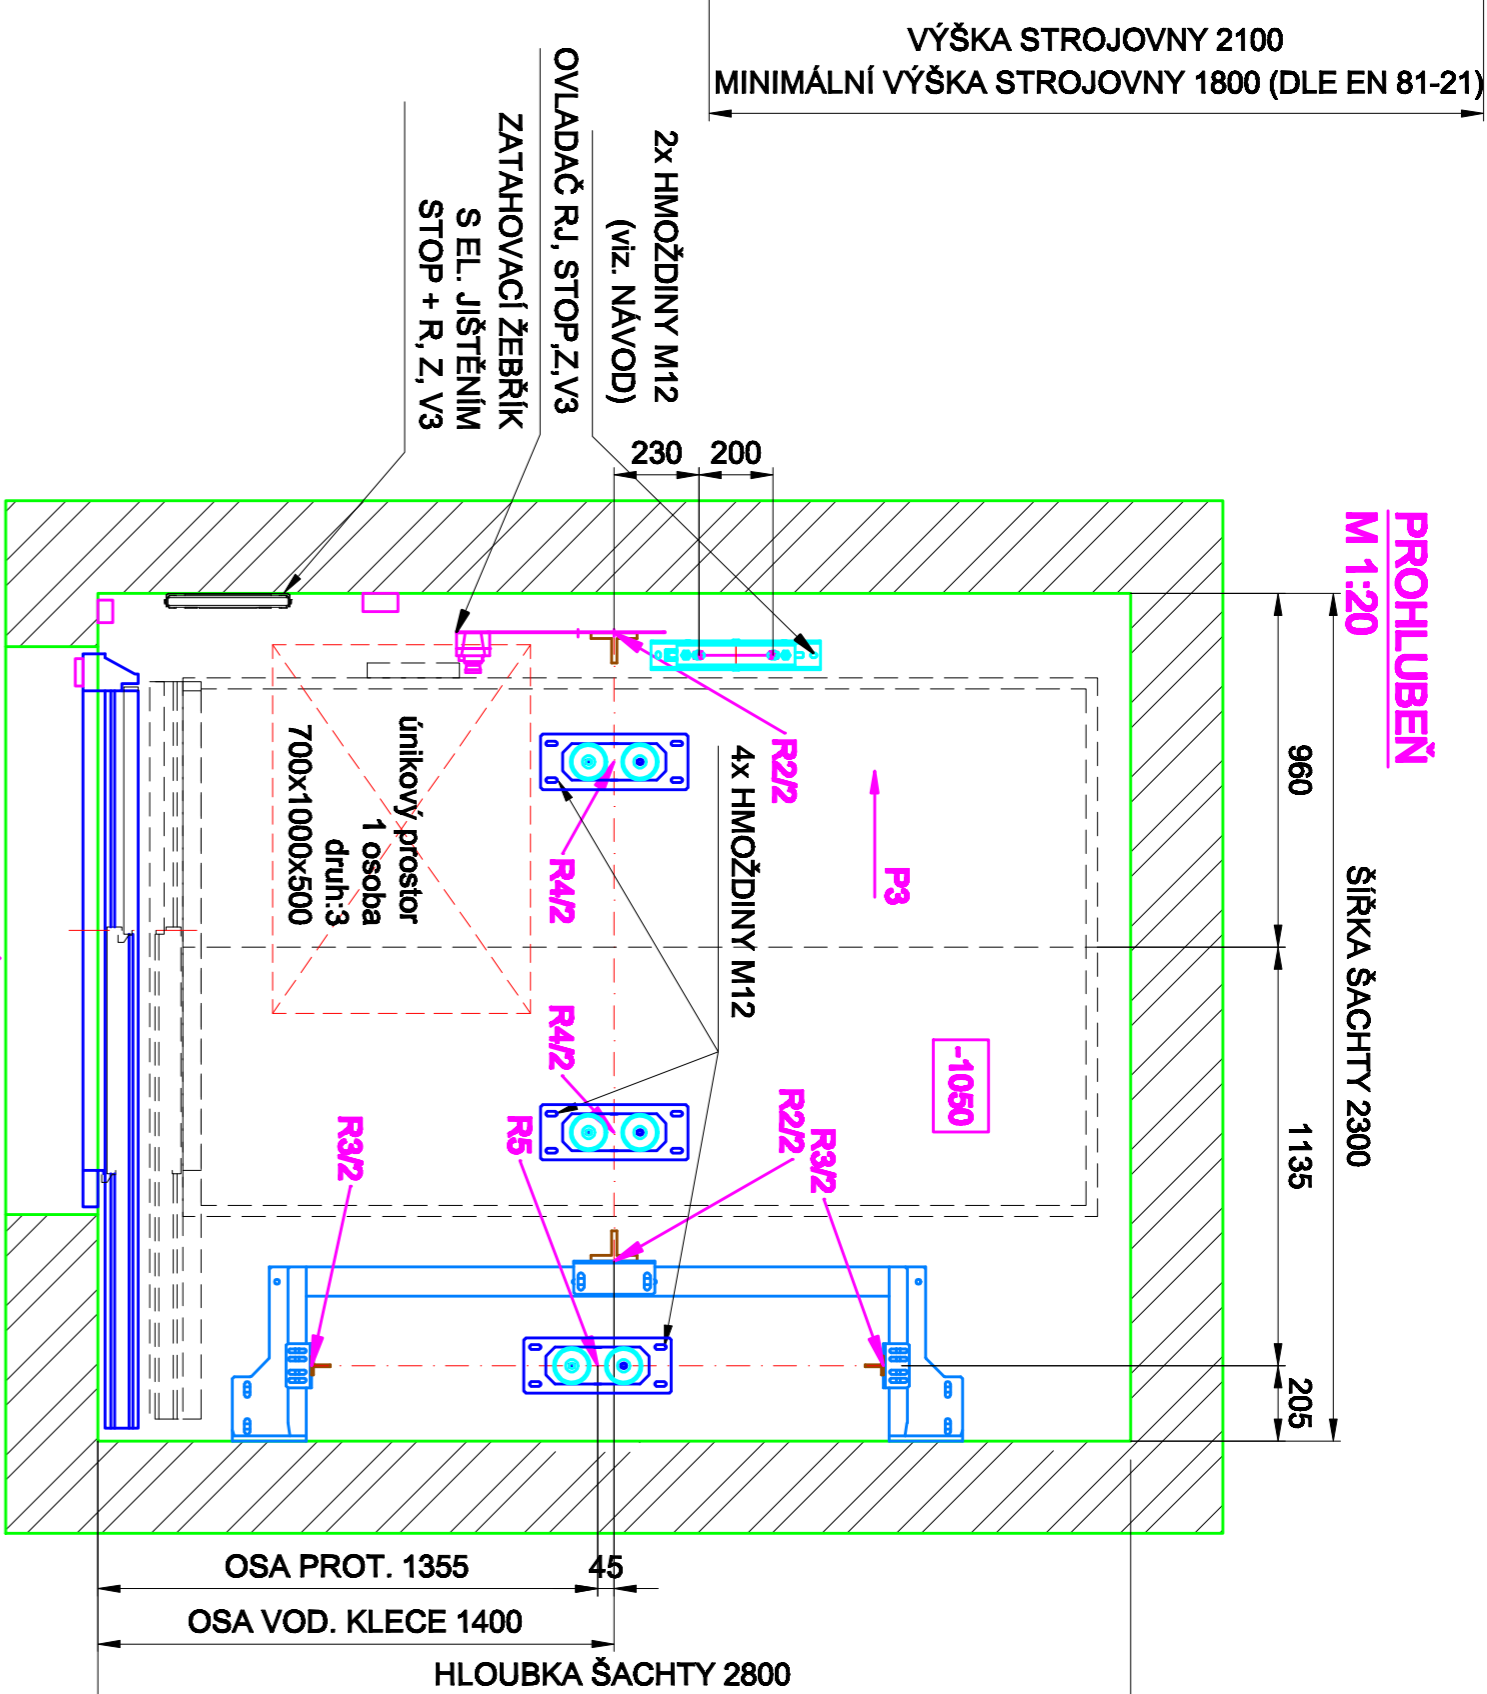

REZ ŠACHTOU
RAM: TLM 16-SK
M 1:20

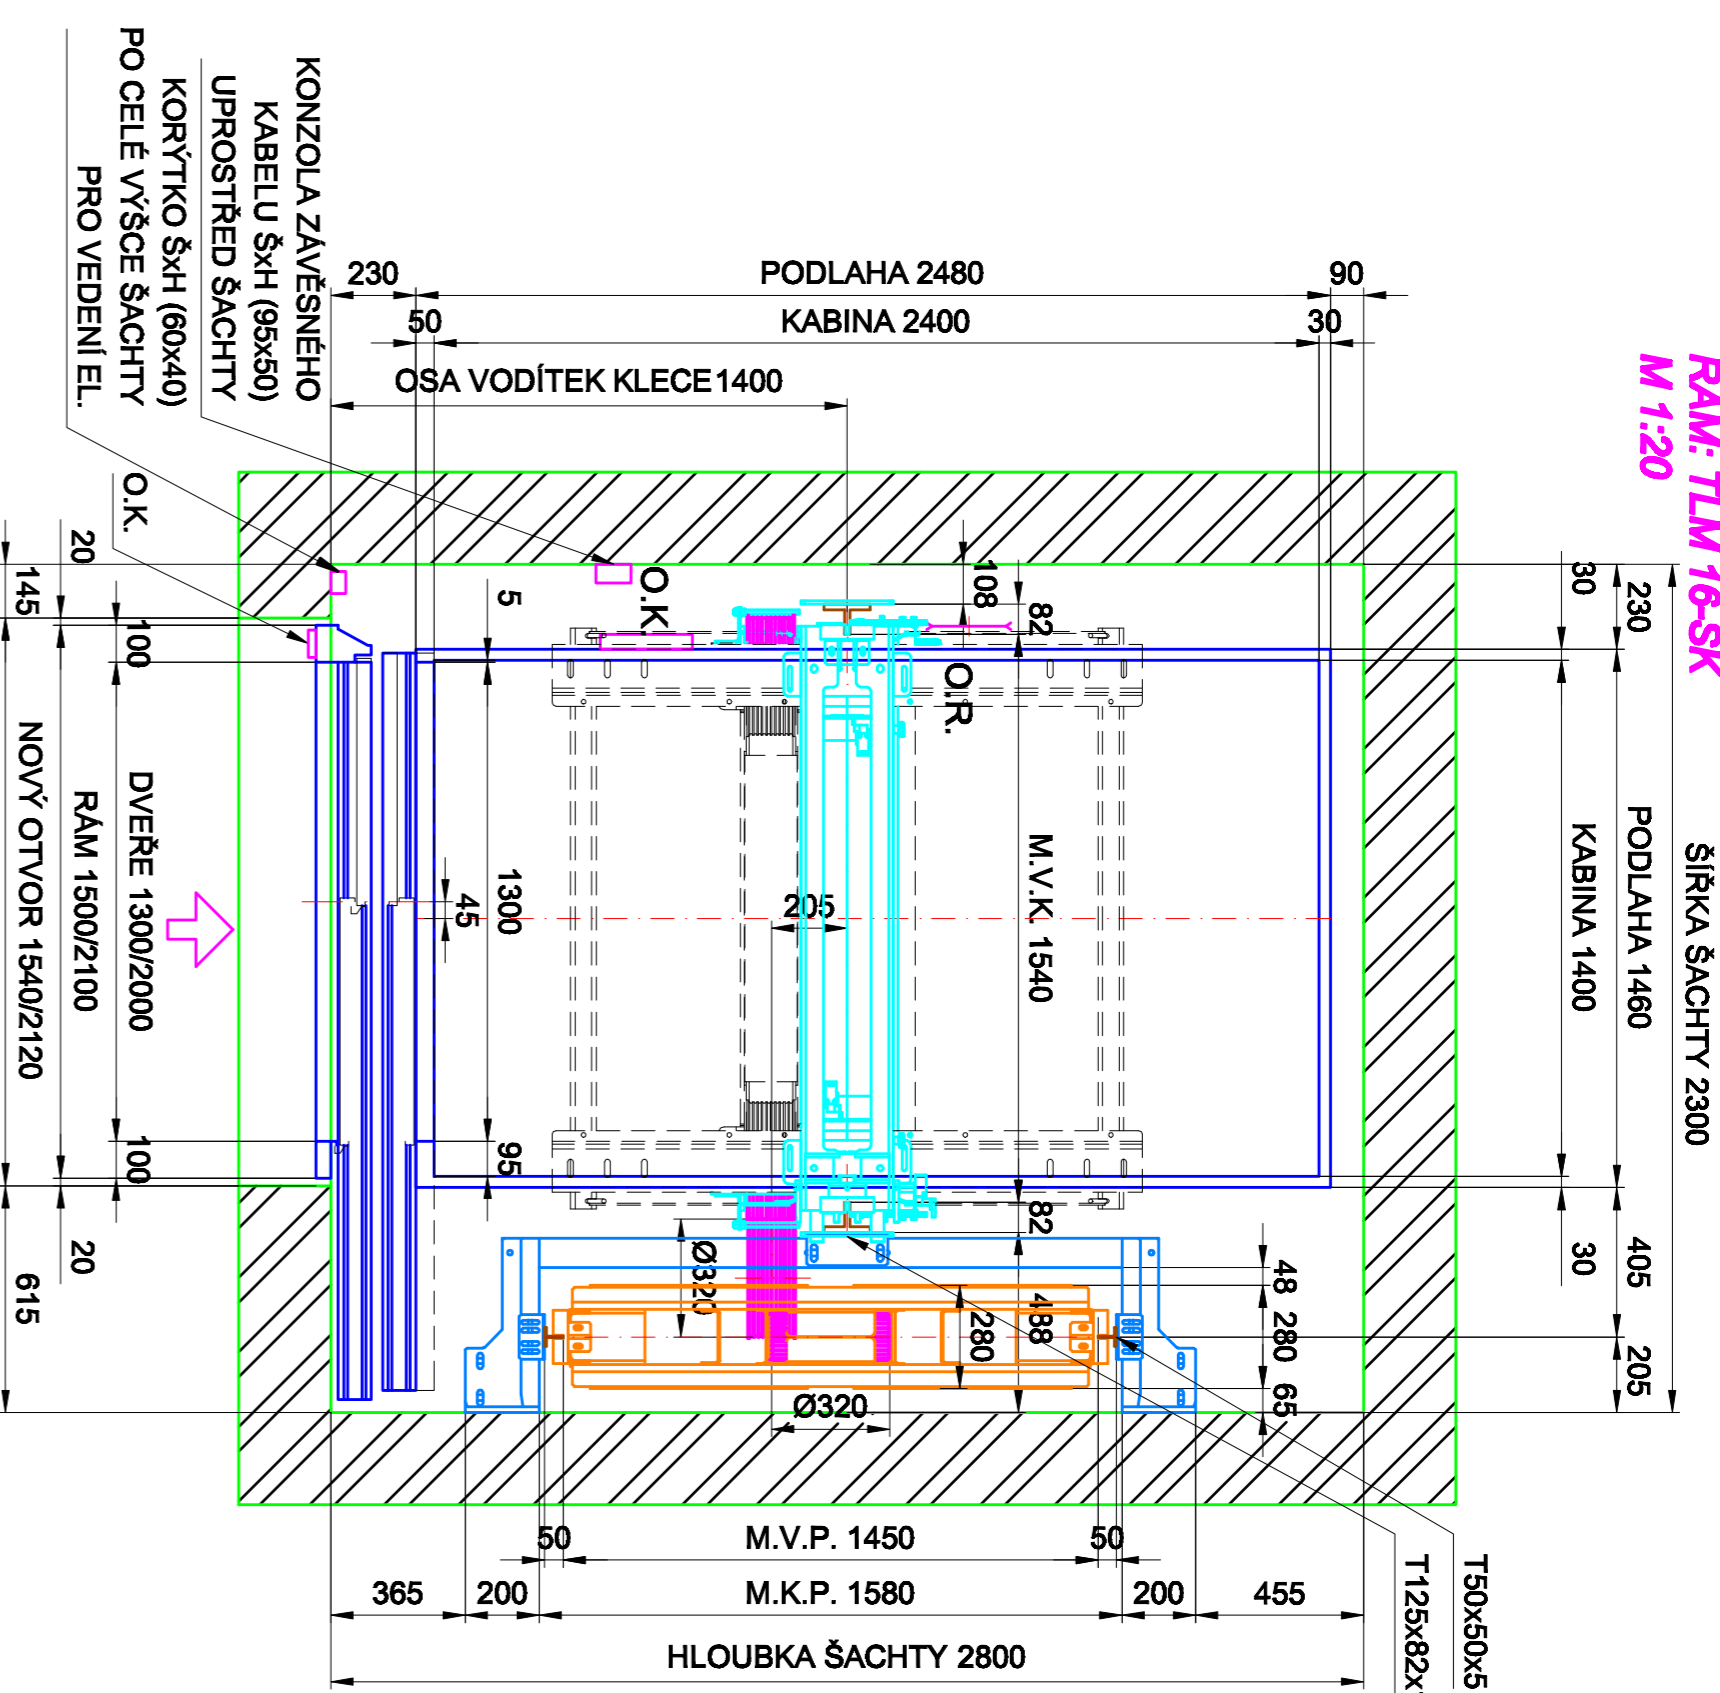


DVEŘNÍ OTVOR
KLEFER 2P (MODEL 60/11)
M 1:20

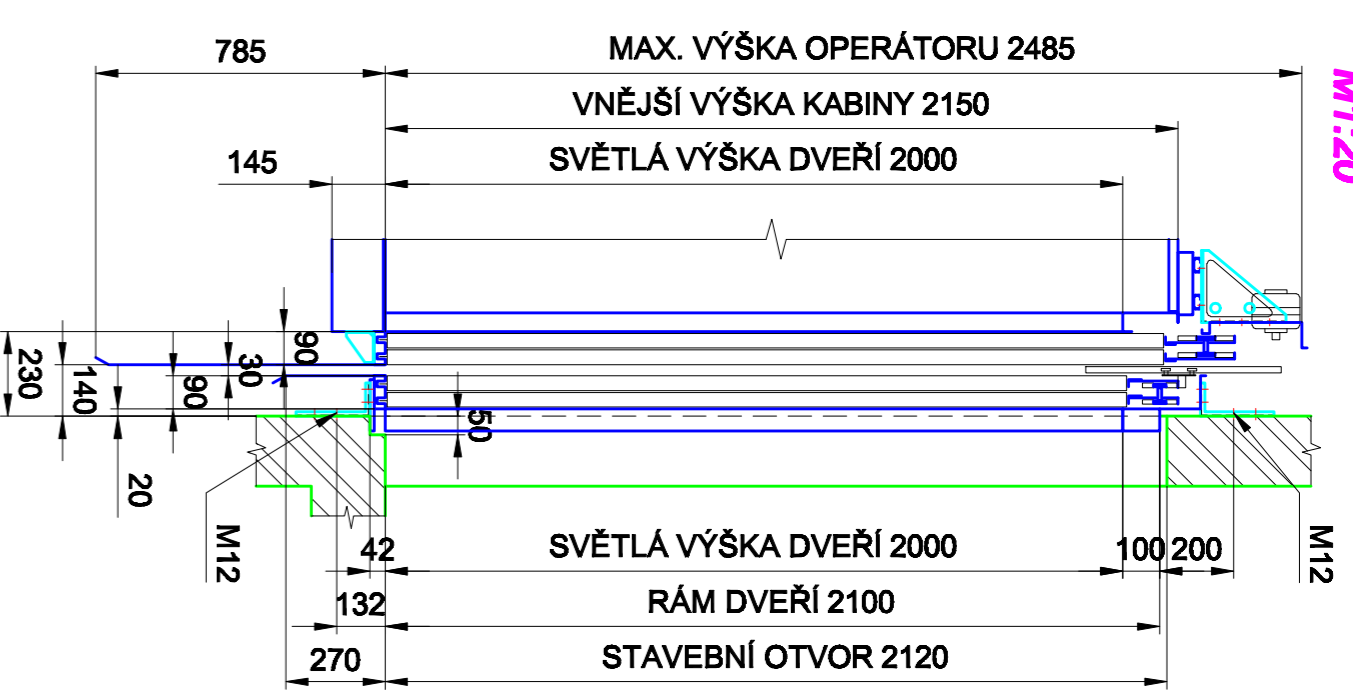


PODLAŽKA POD VODÍTKO
Zx PLECH, PŘIČHYTKA (M12)
KOTVIT NA DNO PROHL.
Zx HMOŽDINA M12

STROJOVNA
M 1:20

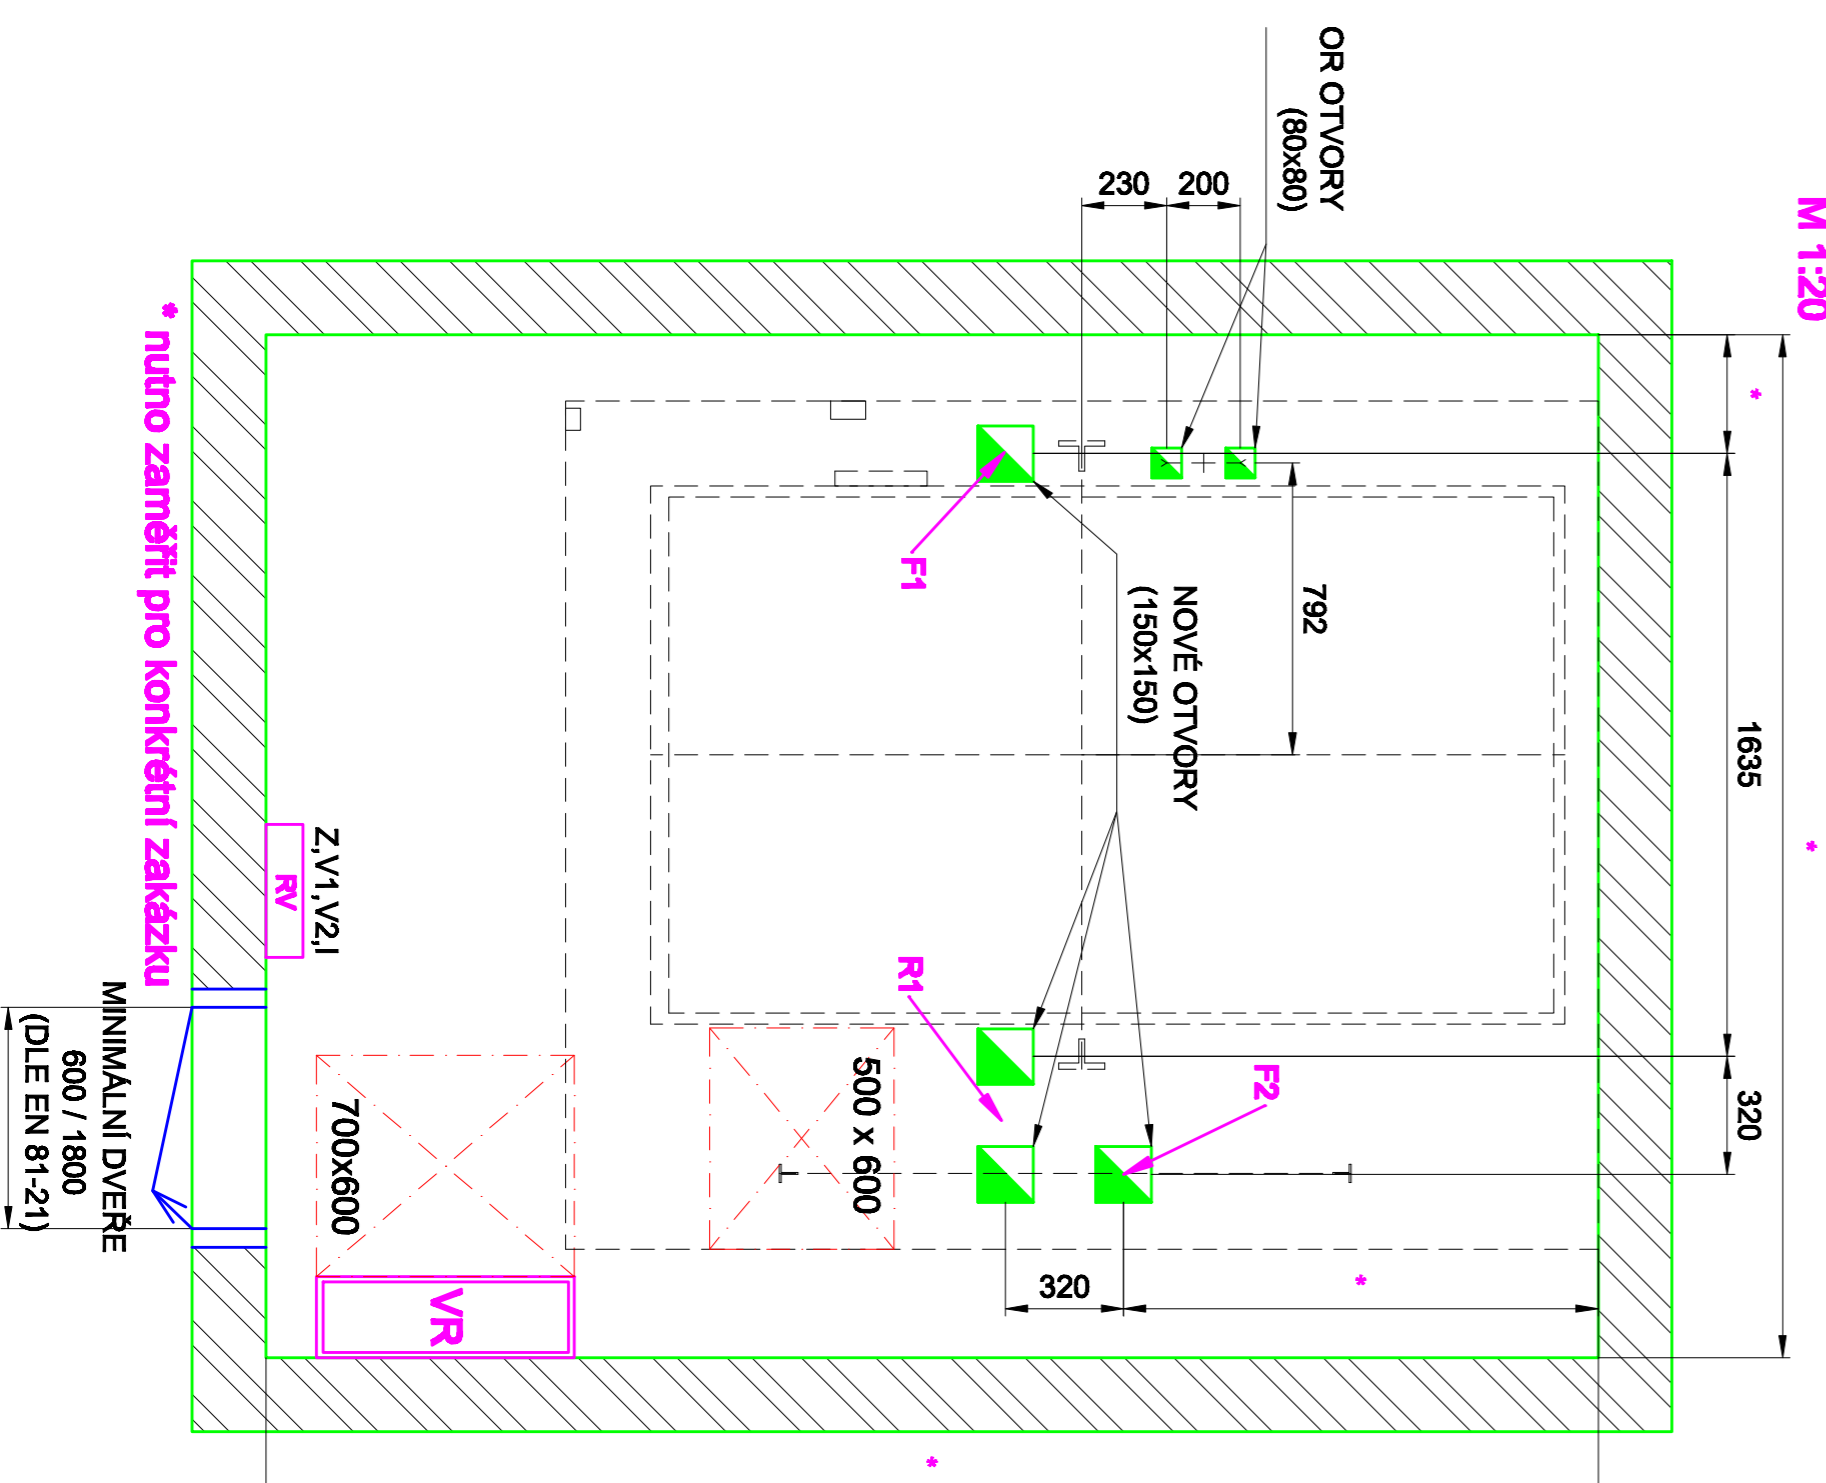

ZARÍZENÍ V PROHL.
(OBEČNĚ) POHLED P3
M 1:30

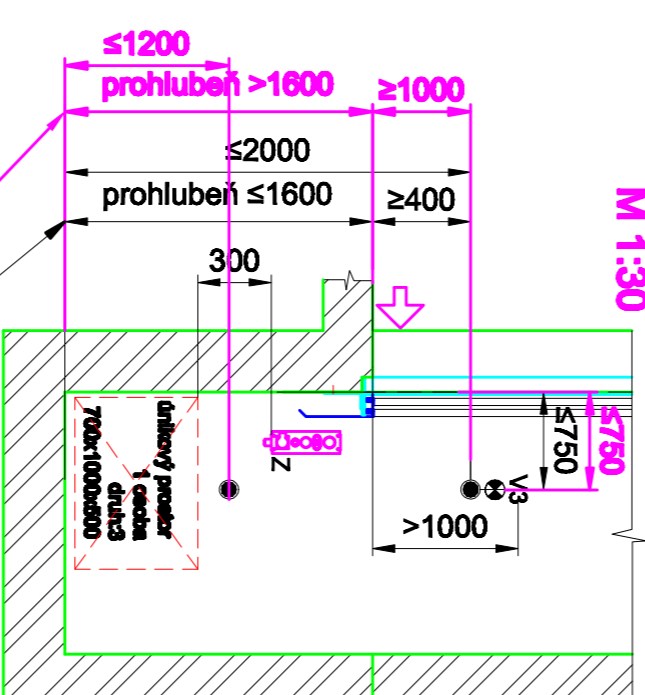

ZÁKLADNÍ ÚDAJE:




LEGENDA:

LC Double	1600	21	1	25	160

LC Double 1600 1:2 - 25m bezpřevod, nabíječka beton, 2300x2800

LIFT COMPONENTS s.r.o. výroby, vývoje, komponenty, služby




