




ŘEZ A-A
M 1:20

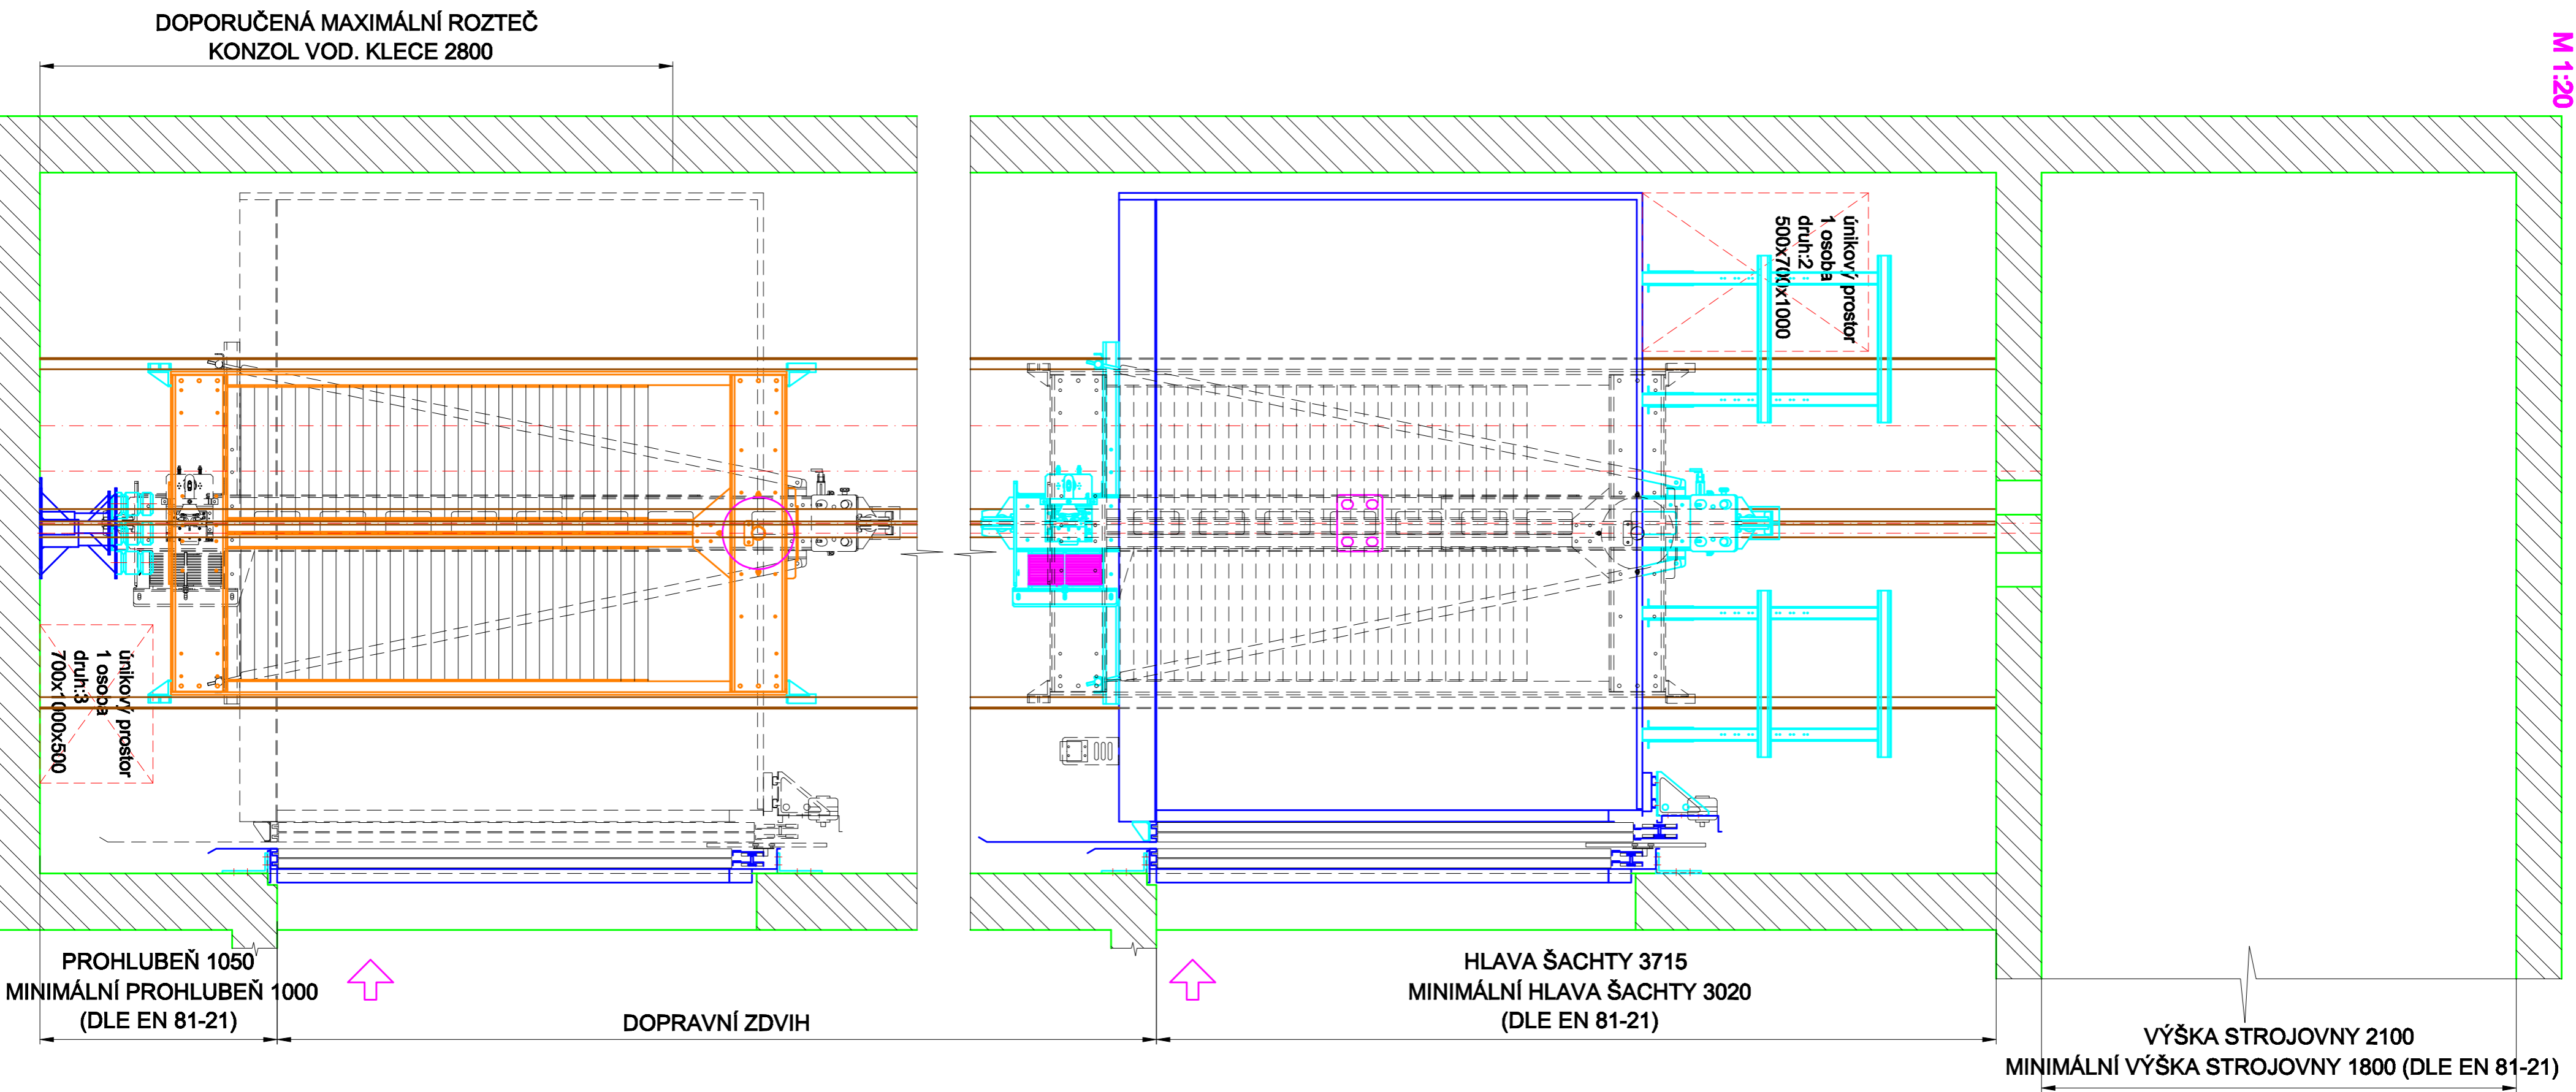


PROHLUBEŇ
M 1:20

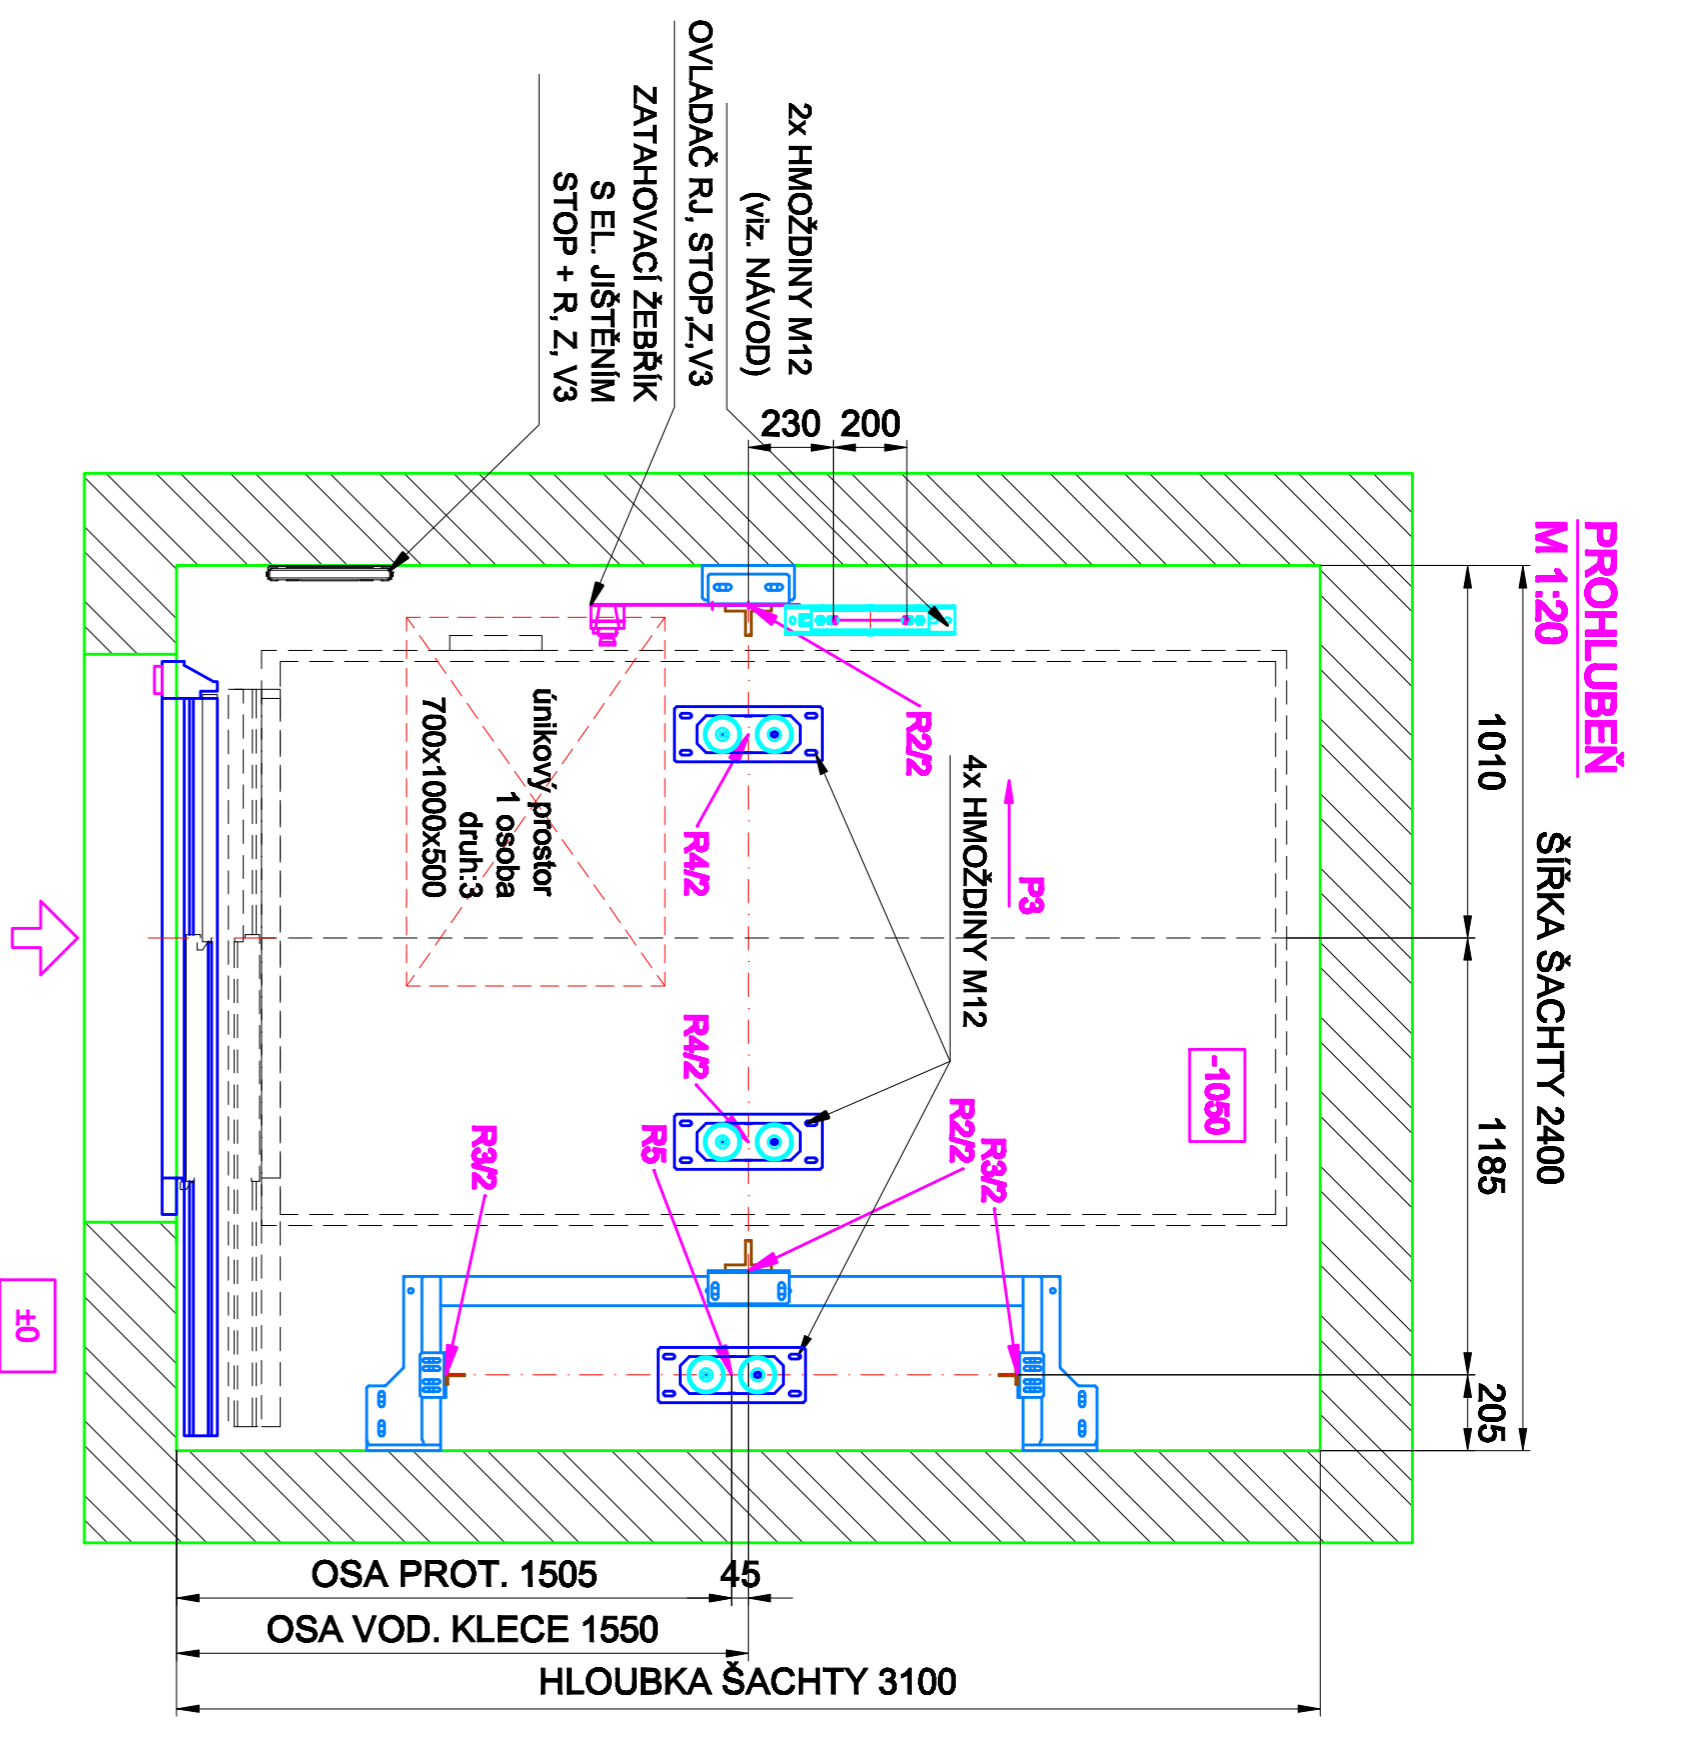


ŘEZ ŠACHTOU
RÁM: TLM20-SK
M 1:20

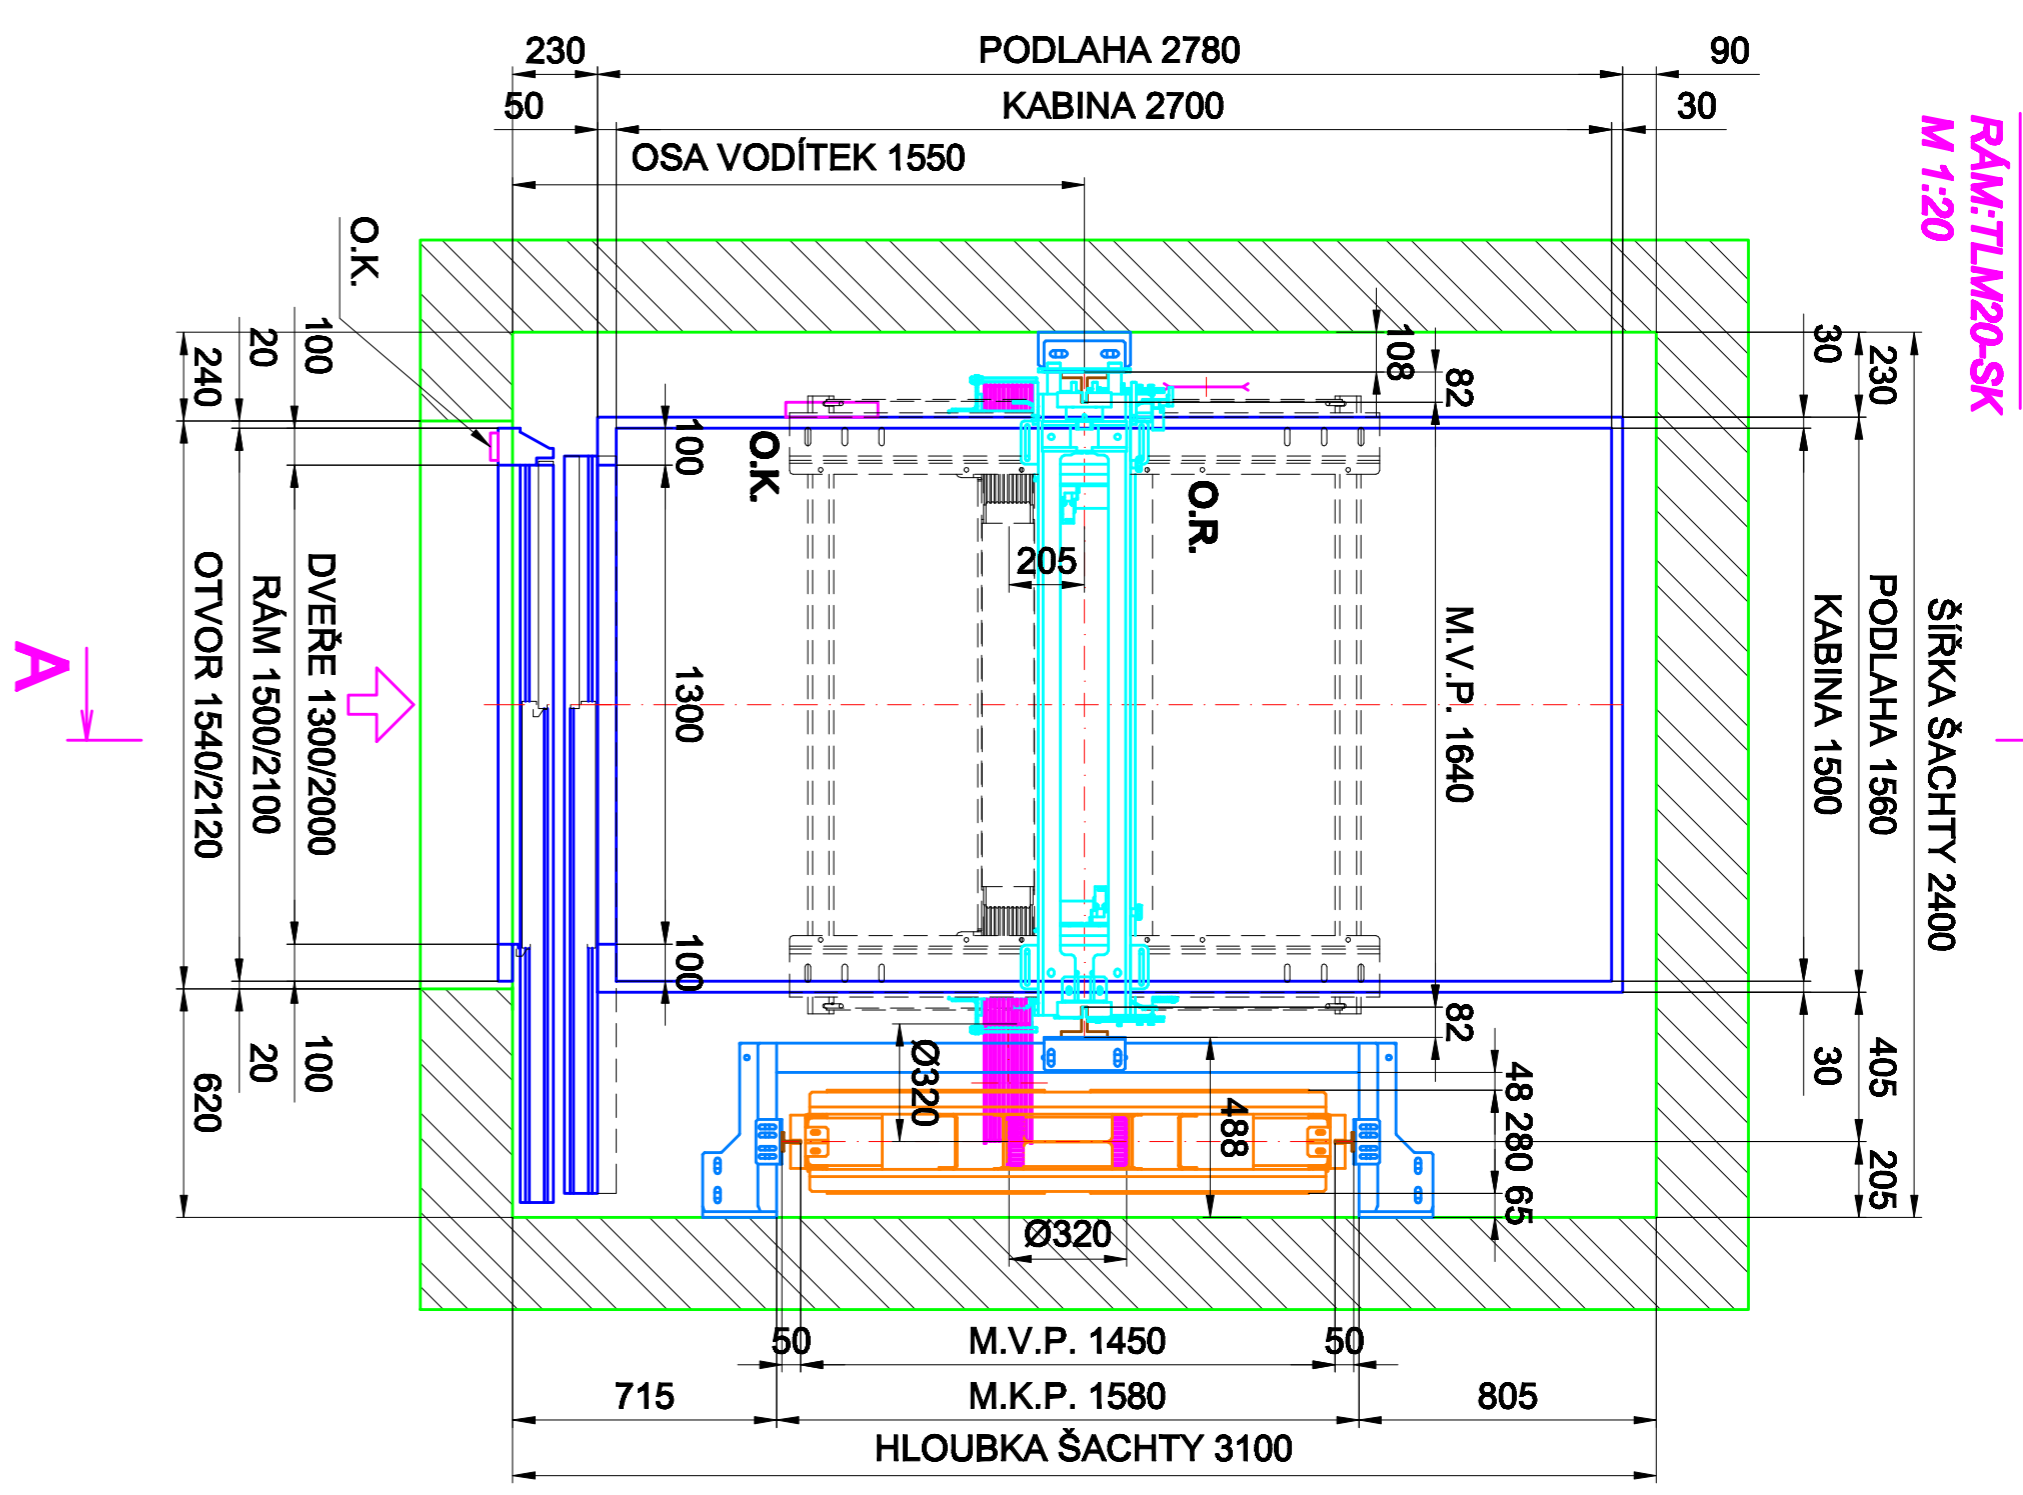


DVEŘNÍ OTVOR
KLEER 2P (MODEL 50/11)
M 1:20

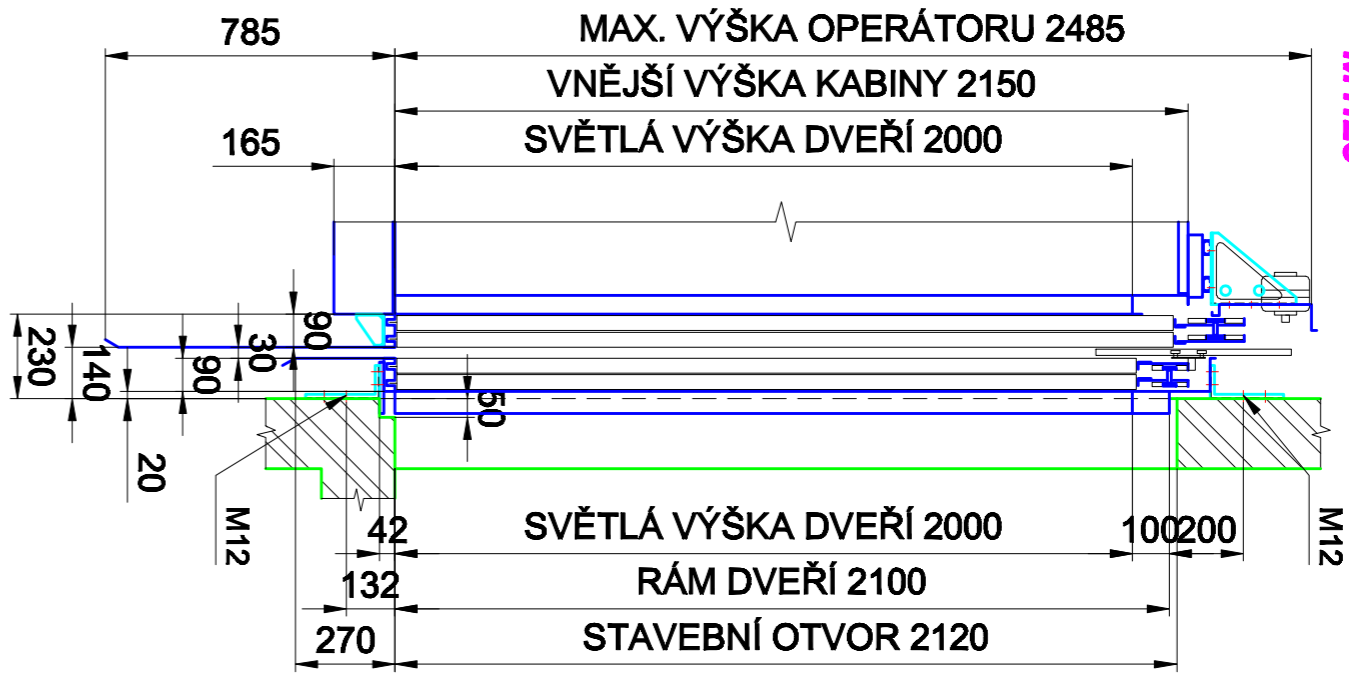


STROJOVNA
M 1:20

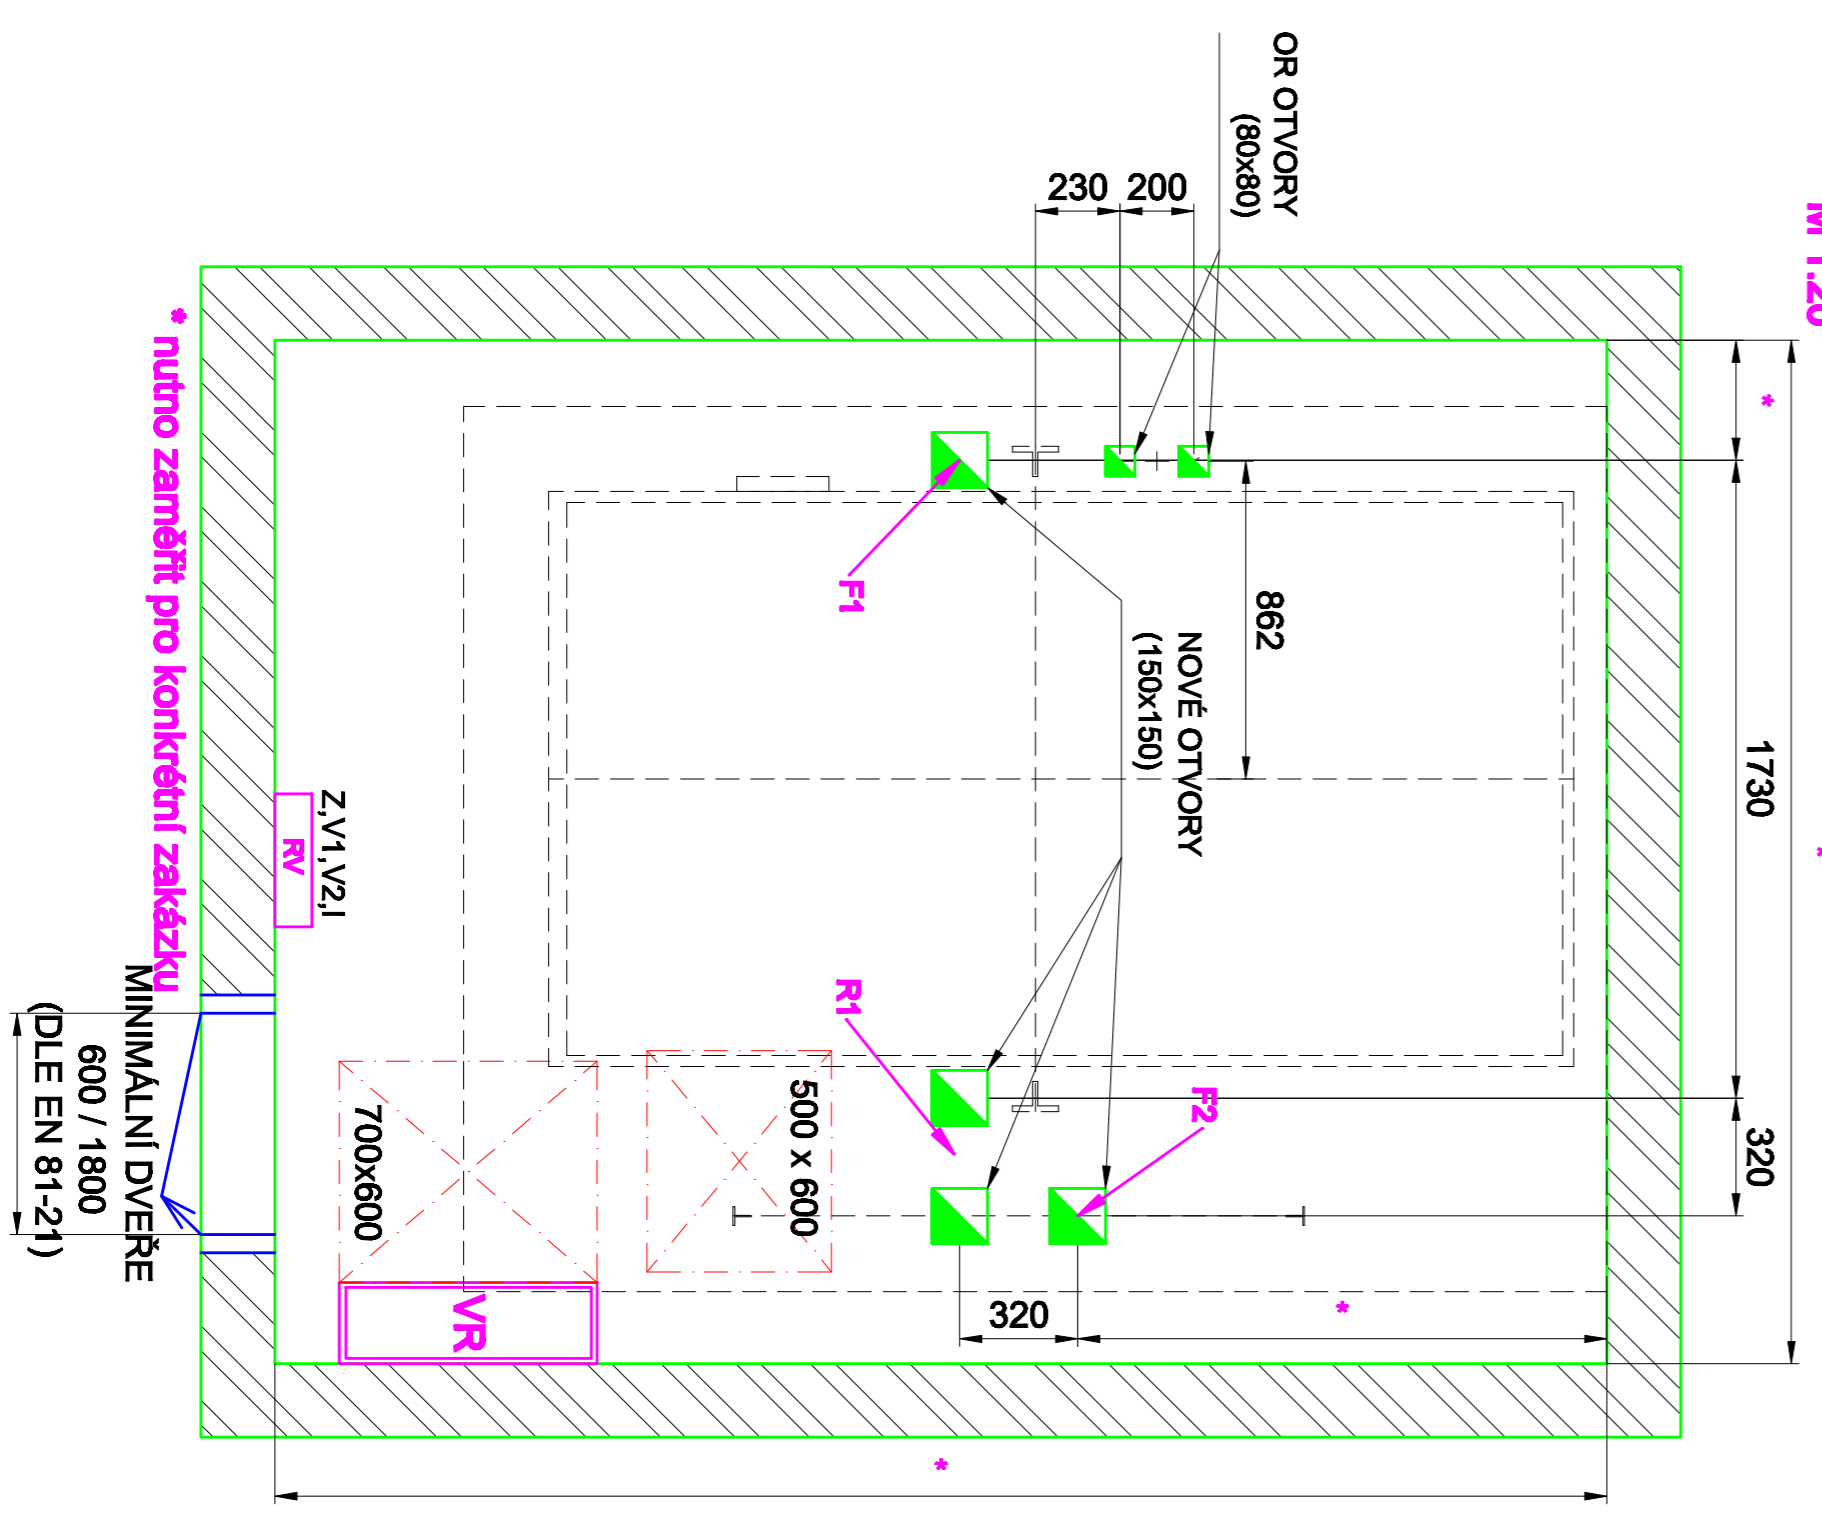

PODLAŽKA POD VODÍTKO
M 1:30

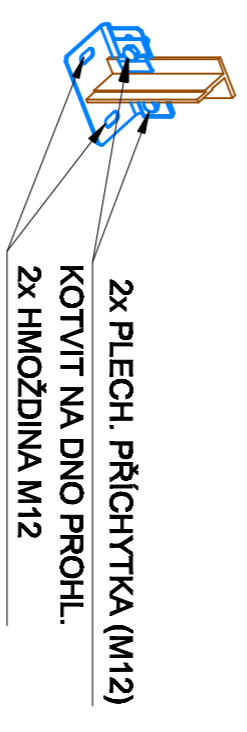

ZŘÍZENÍ V PROHL.
(OBEČNĚ) POHLED P3
M 1:30

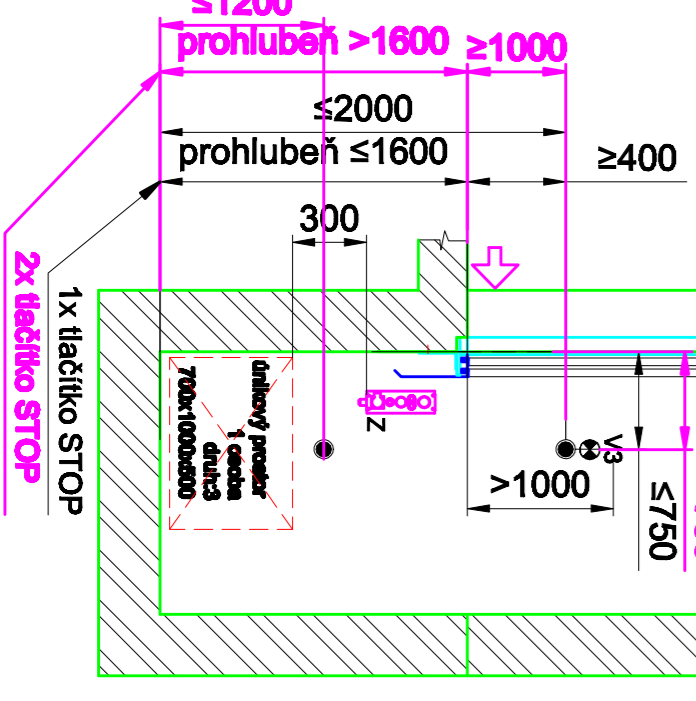

ZÁKLADNÍ ÚDAJE:




LEGENDA:

LC Double 2000 1:2 - 25m bezpřevod,
naboku beton, 2400x3100

LIFT COMPONENTS s.r.o.
