

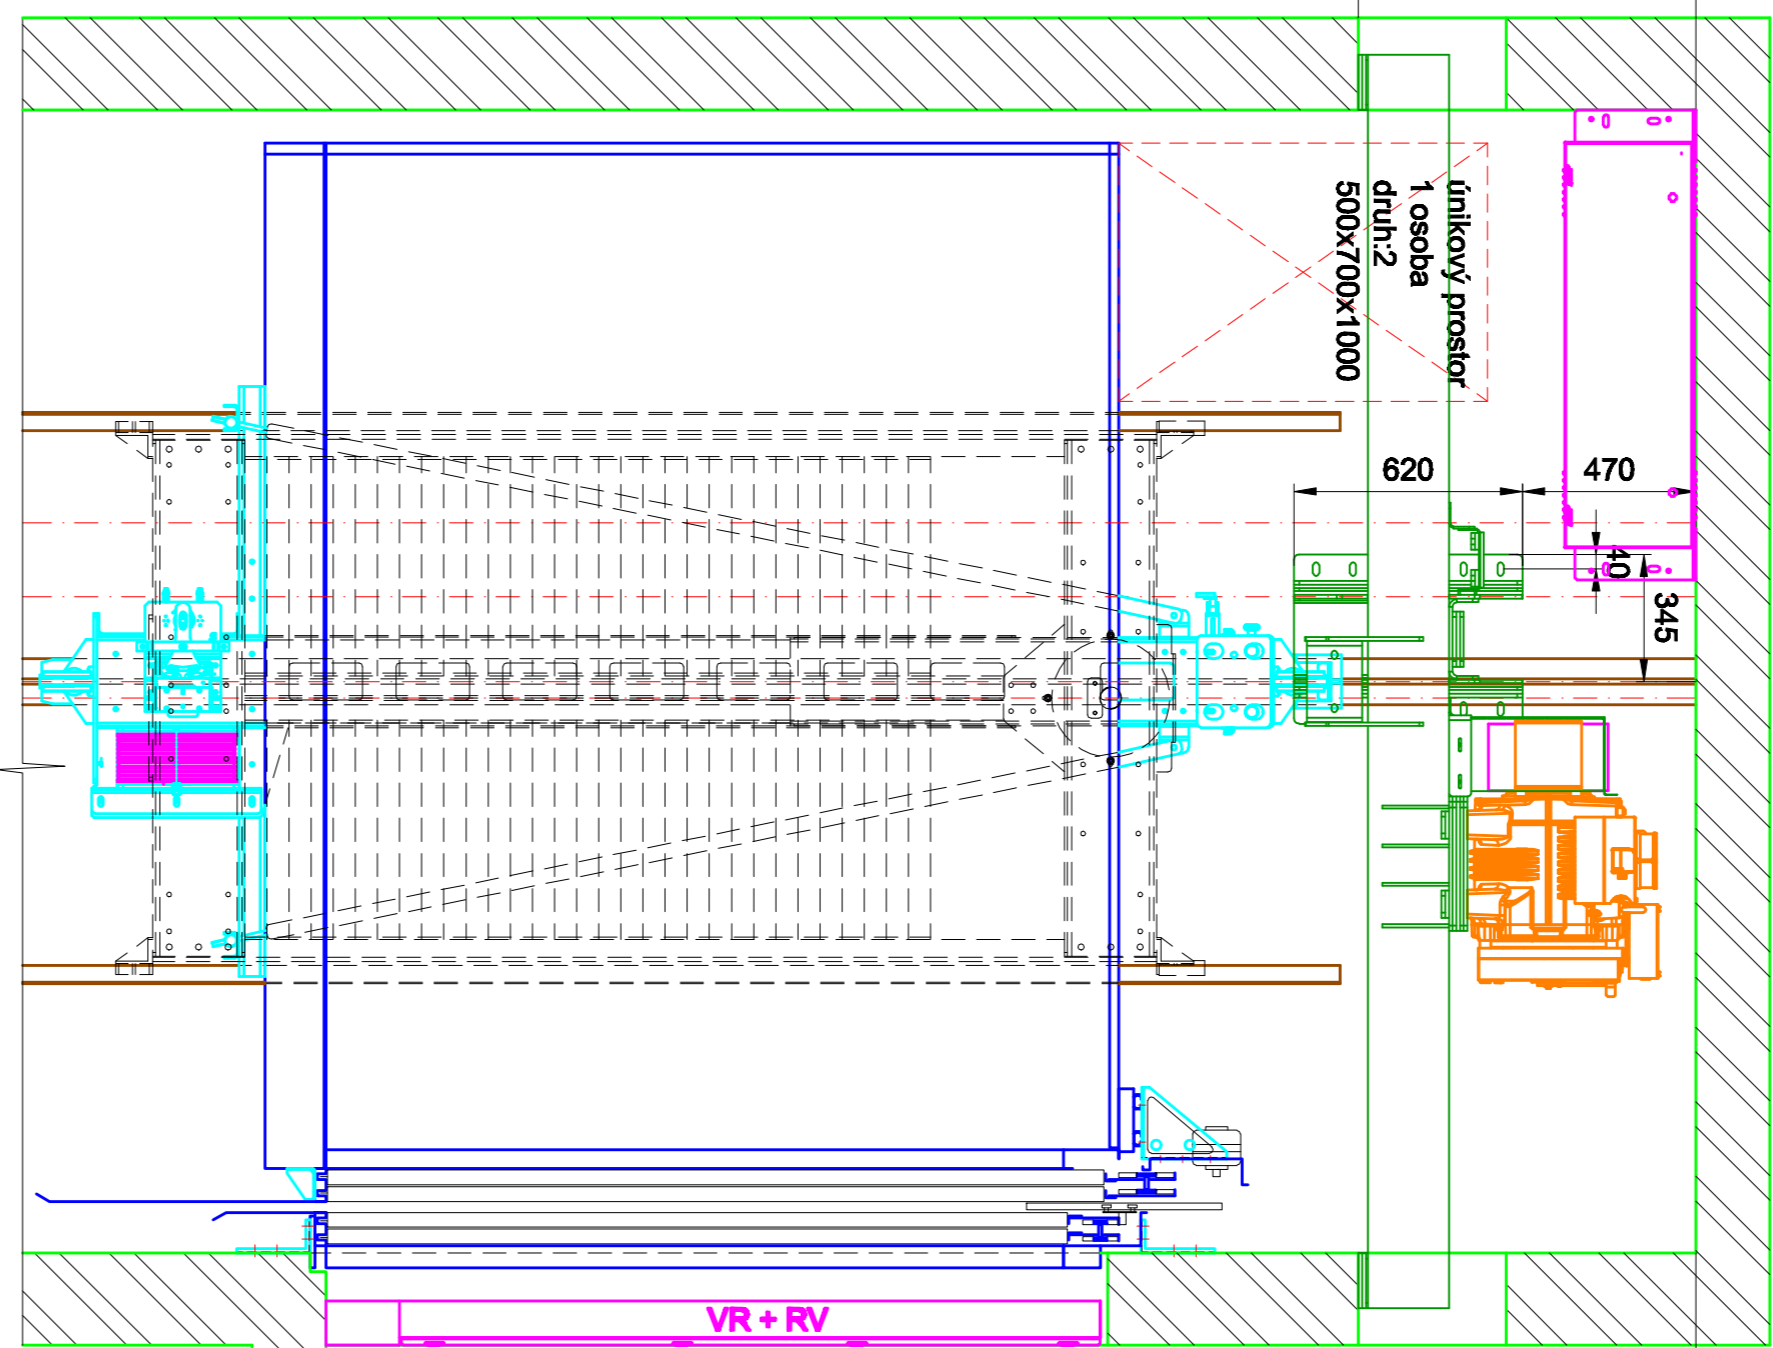


POHLED P1
(ZAVĚS) M 1:20 150
HLOUBKA ŠACHTY 3100 (3260)

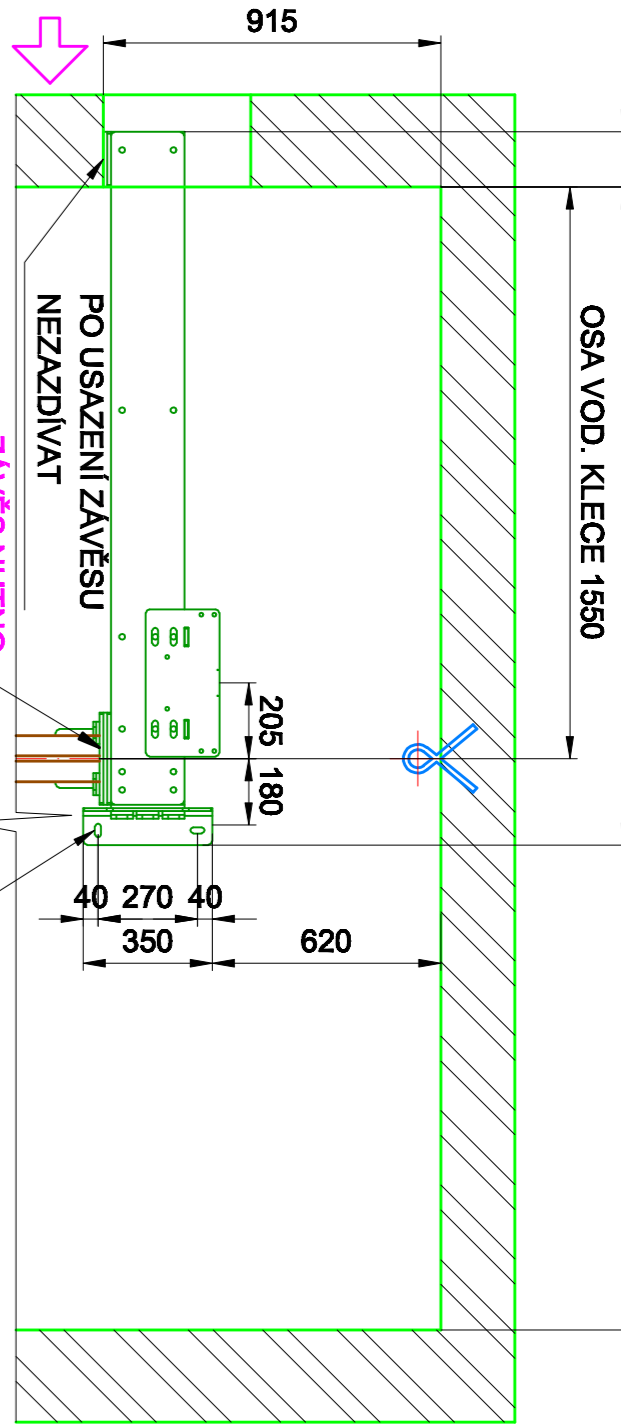


HLAVA ŠACHTY 3715
MINIMÁLNÍ HLAVA ŠACHTY 3500 (DVEŘE 40/10)
MINIMÁLNÍ HLAVA ŠACHTY 3650 (DVEŘE 50/11)
(DLE EN 81-21)

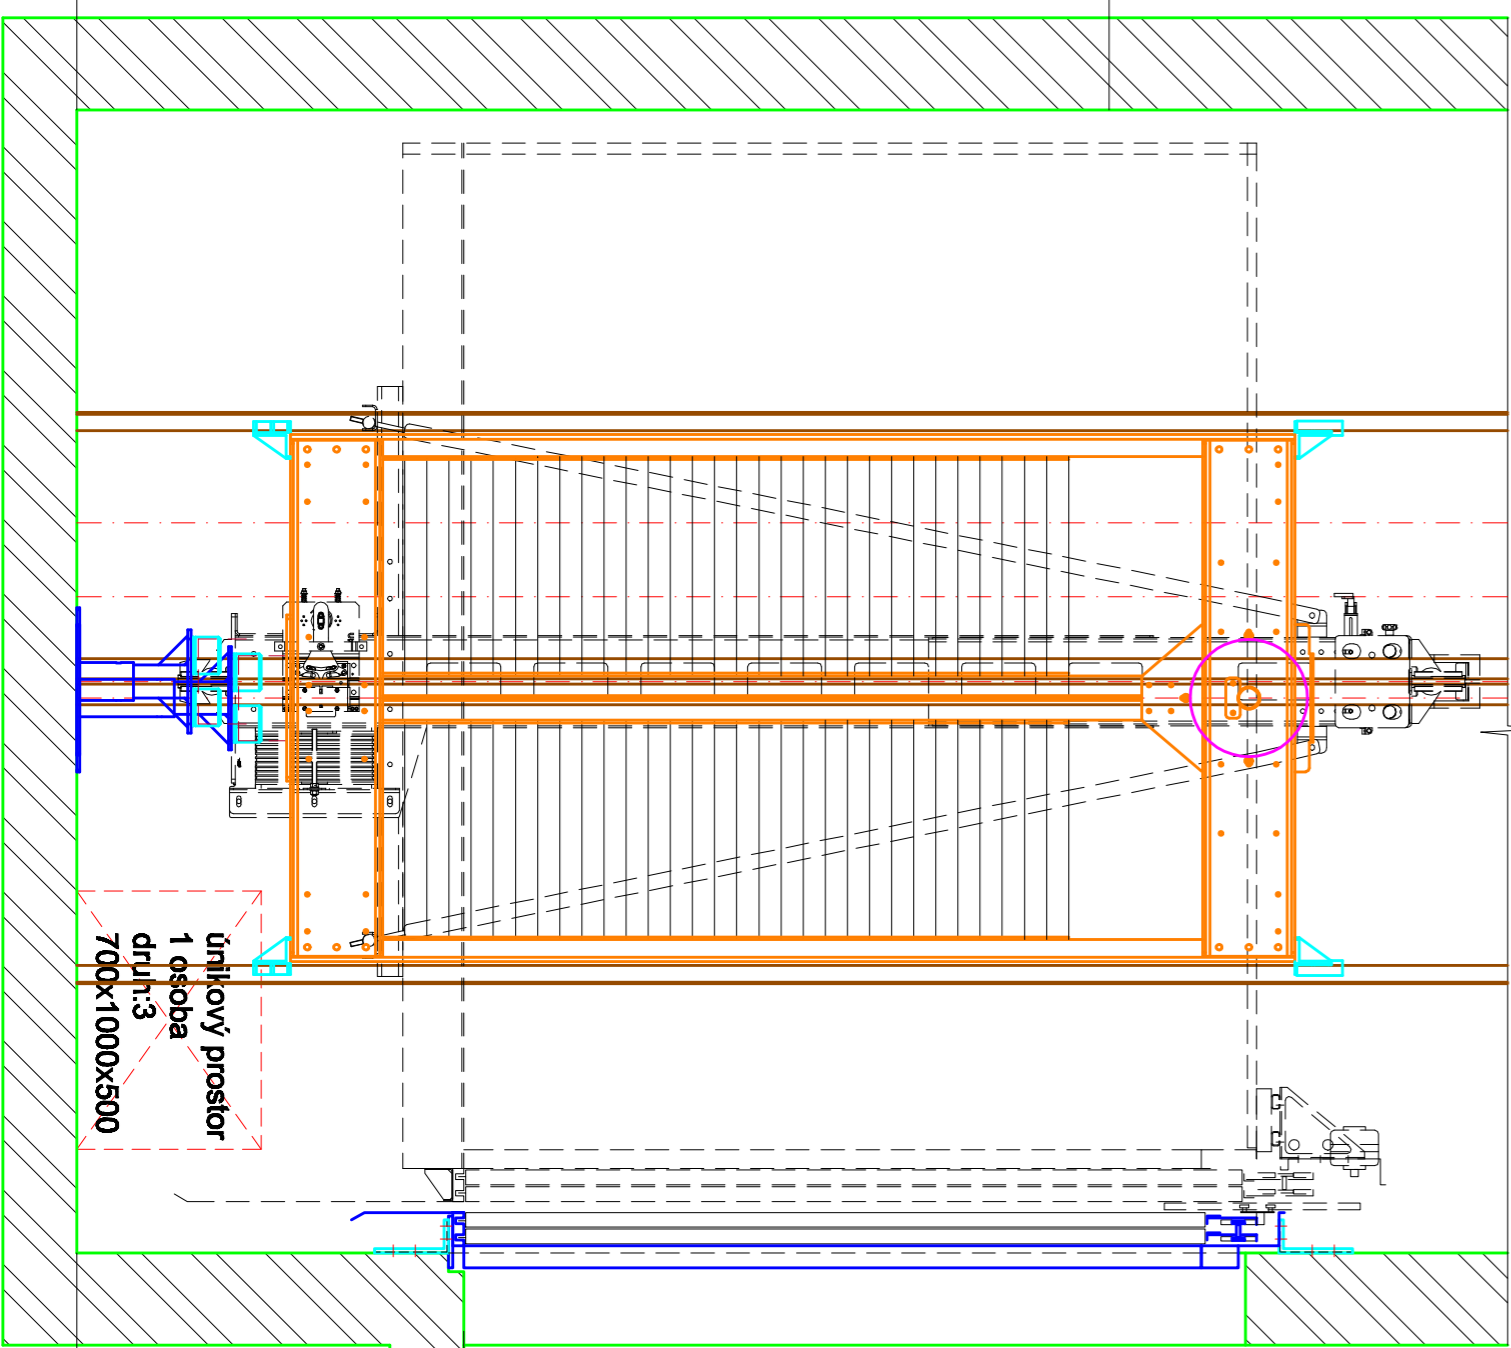

PROHLUBEŇ 1050
MINIMÁLNÍ PROHLUBEŇ 1000
(DLE EN 81-21)



DOPRAVNÍ ZDVH

REZ ŠACHTOU
RAM: TLM20-SK M 1:20

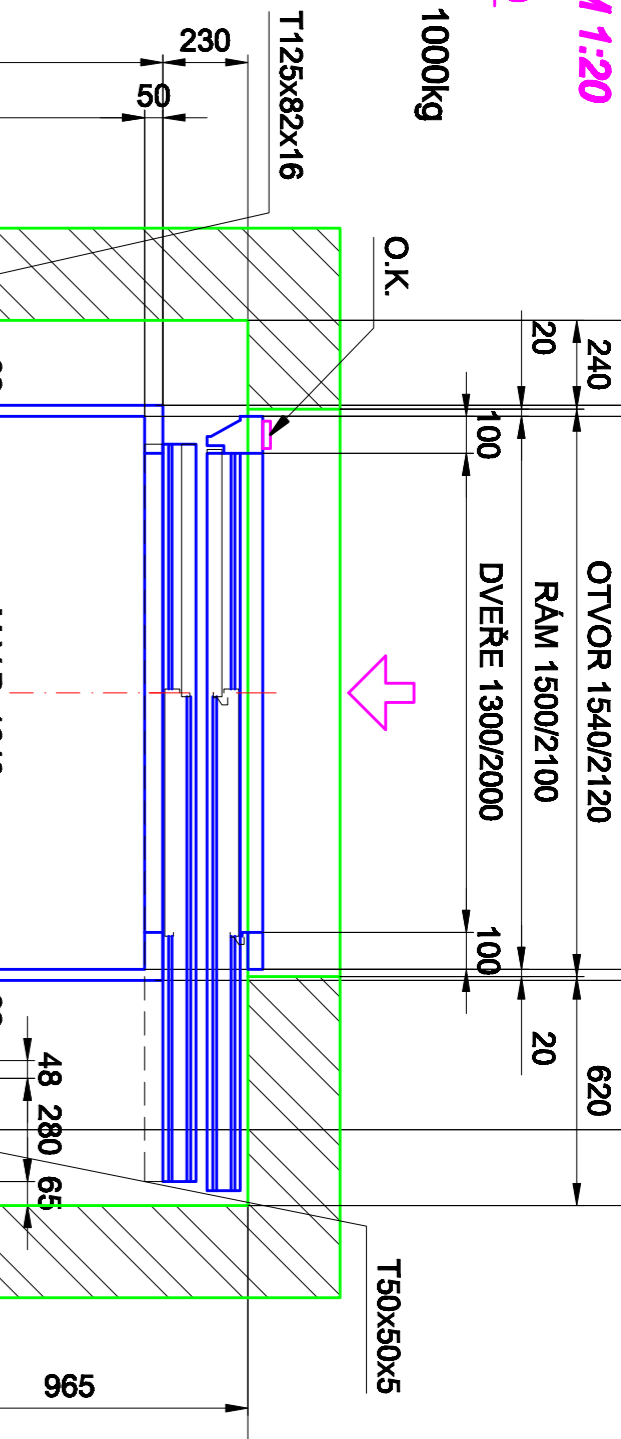


MINIMÁLNÍ NOSNOST 1000kg


MONTÁŽNÍ OKO

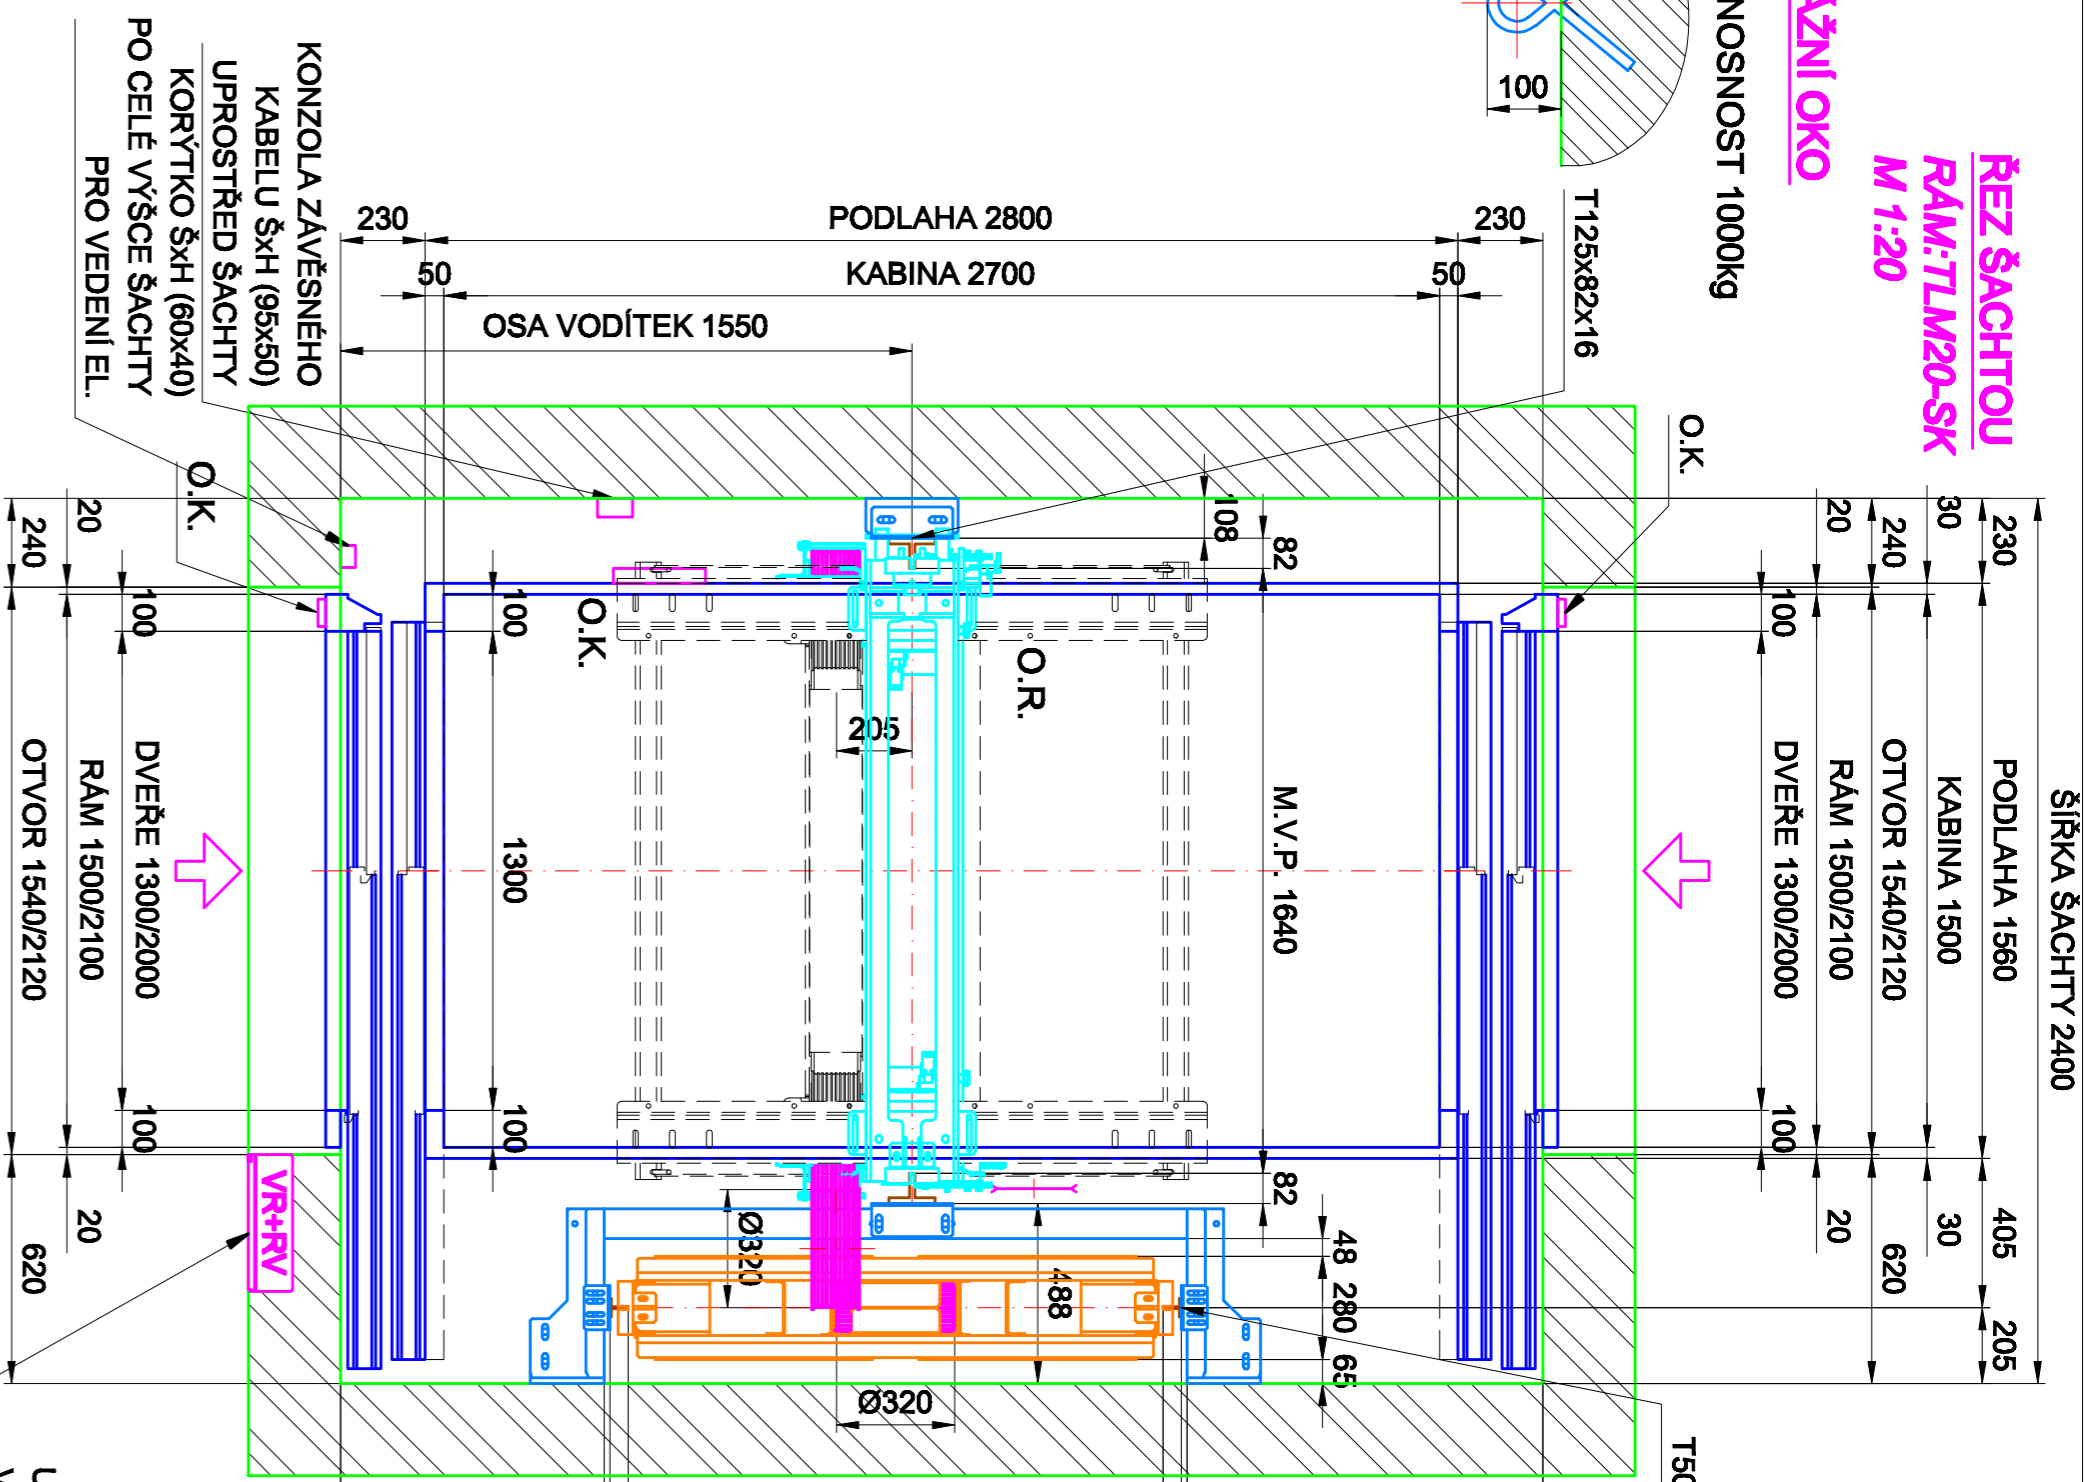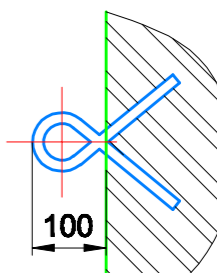


REZ ŠACHTOU
RAM: TLM20-SK M 1:20

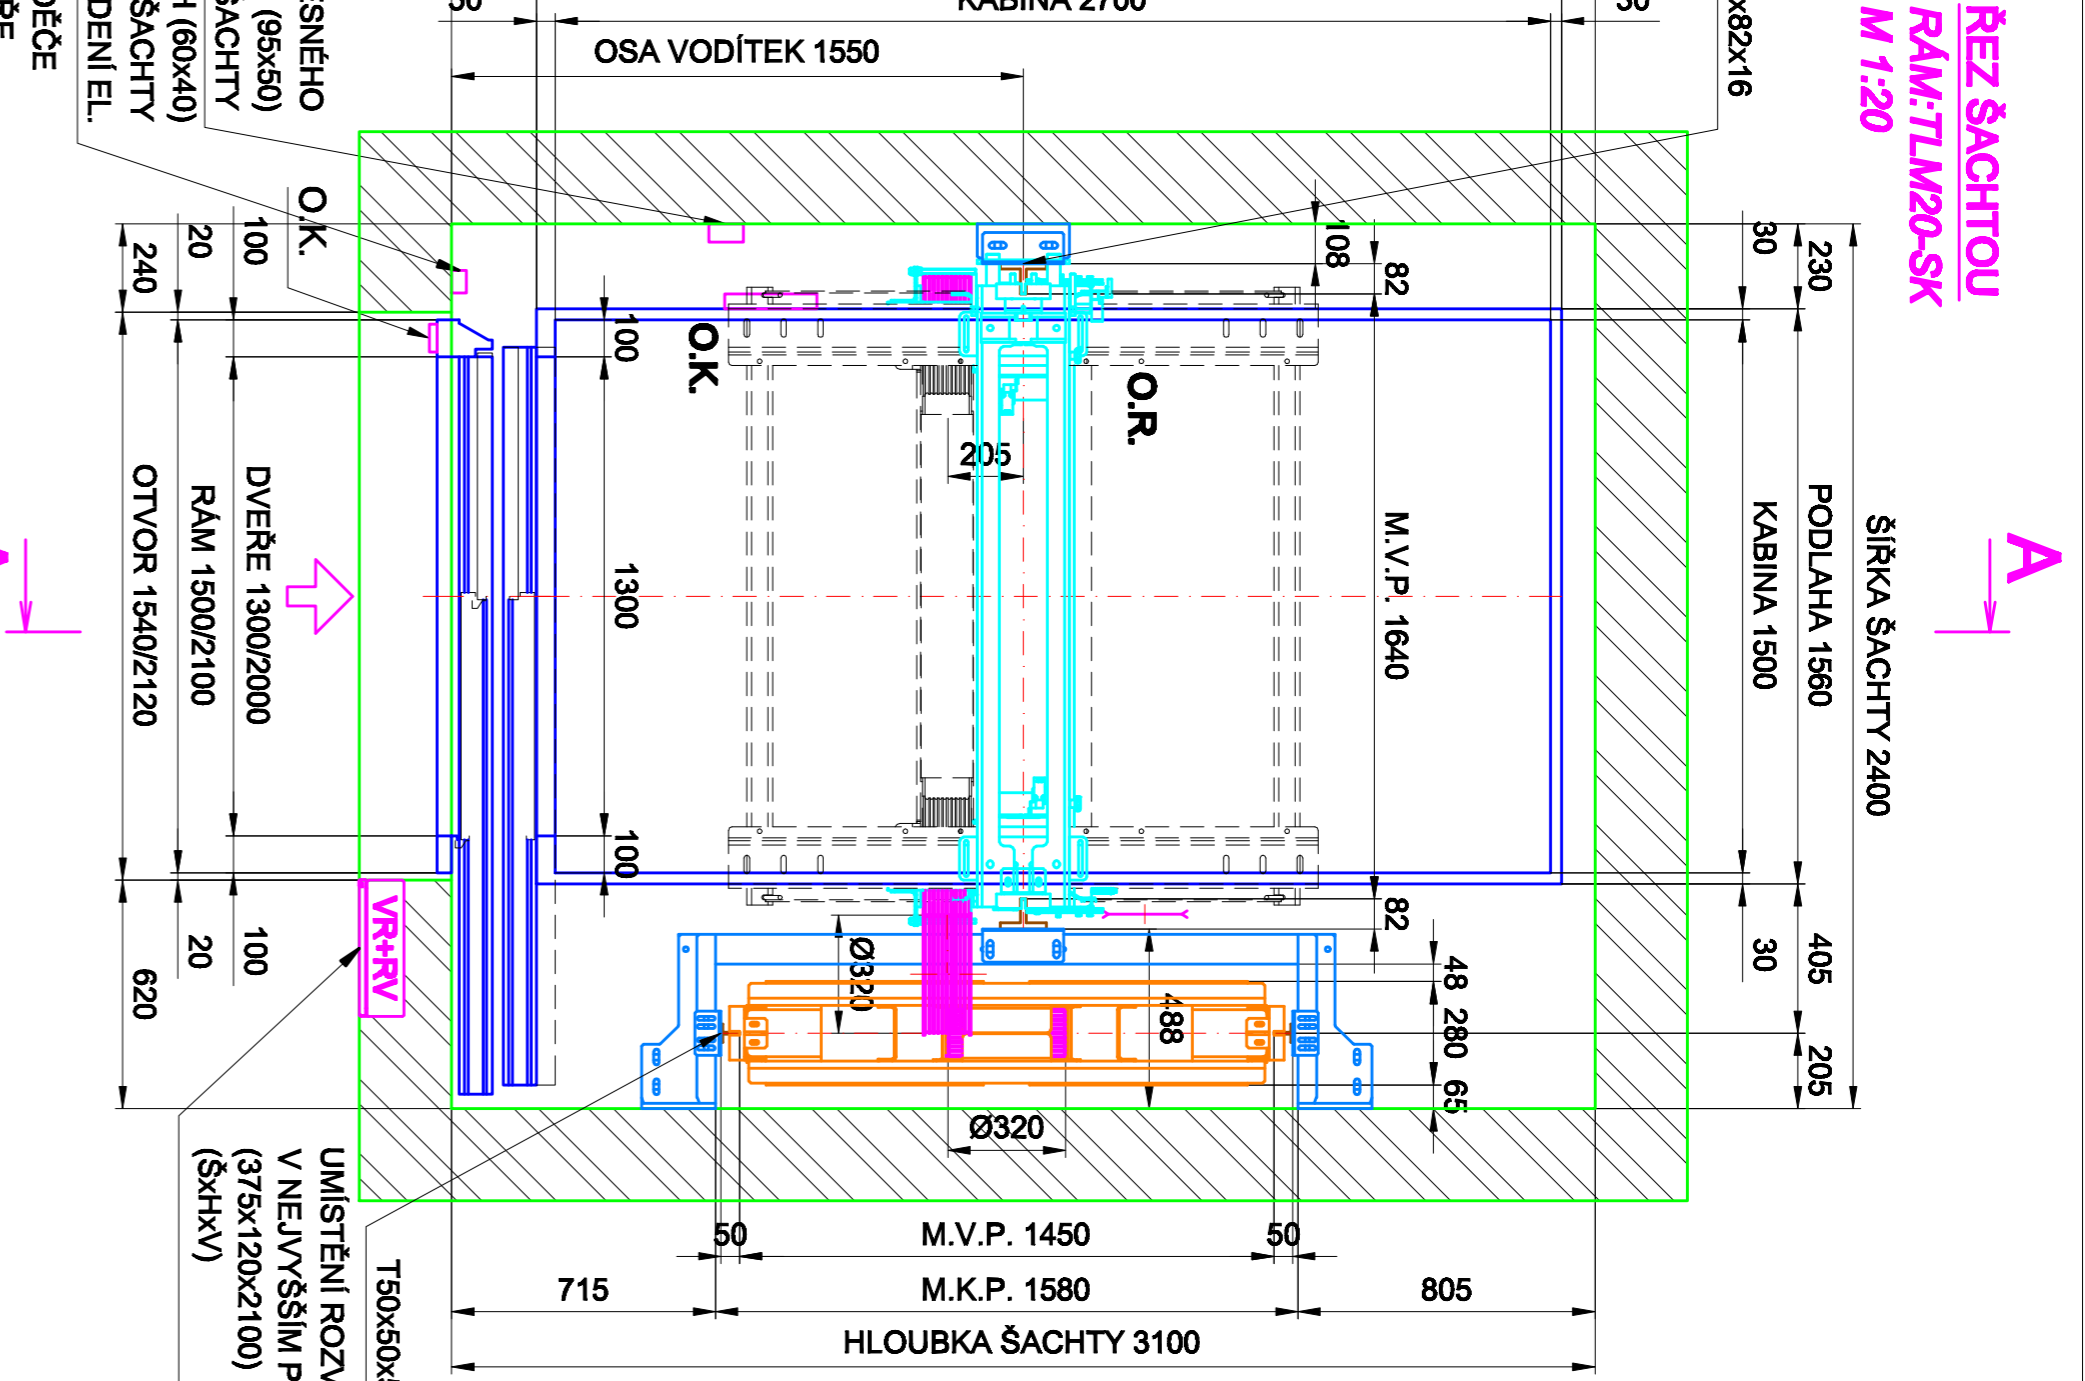


DVEŘNÍ OTVOR
(DVEŘE-1100) KLEFER 2P (MODEL 500/11) M1:20

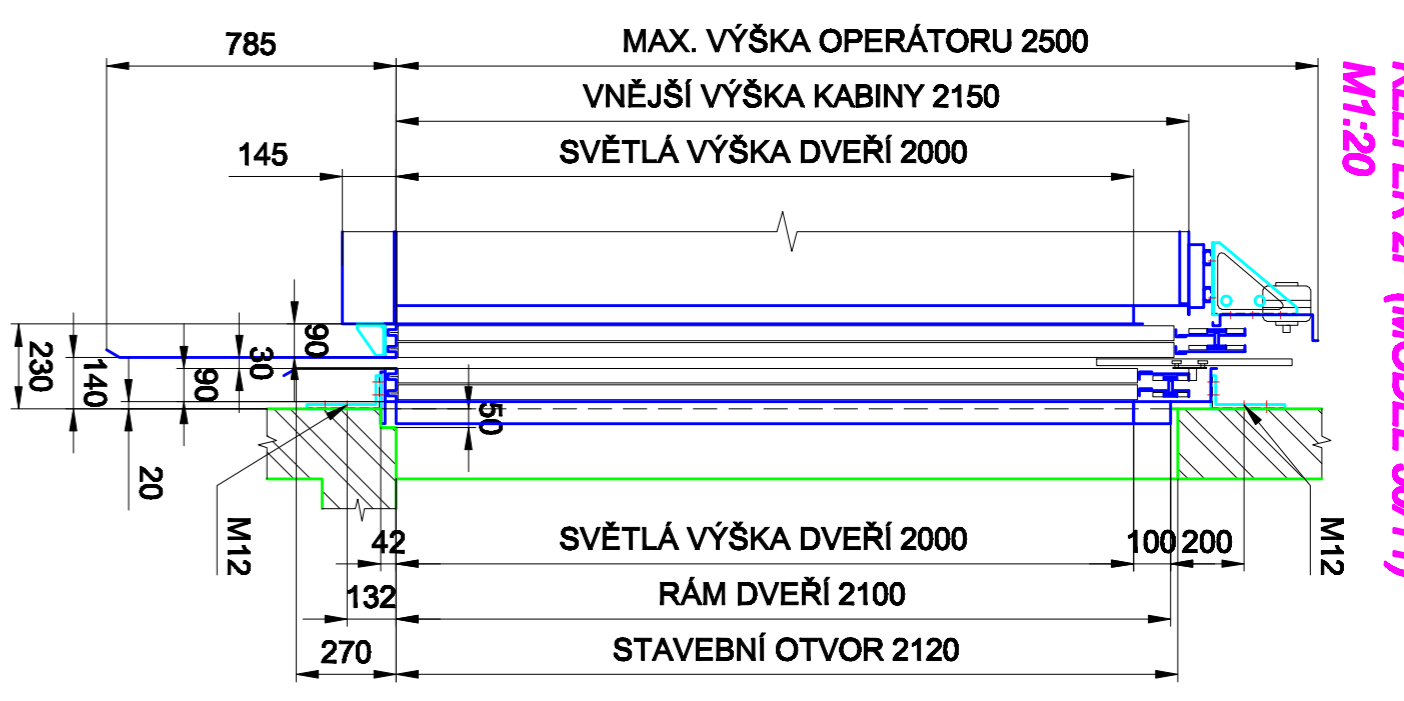

DVEŘNÍ OTVOR
(DVEŘE-1100) KLEFER 2P (MODEL 40/10 PM) M1:20

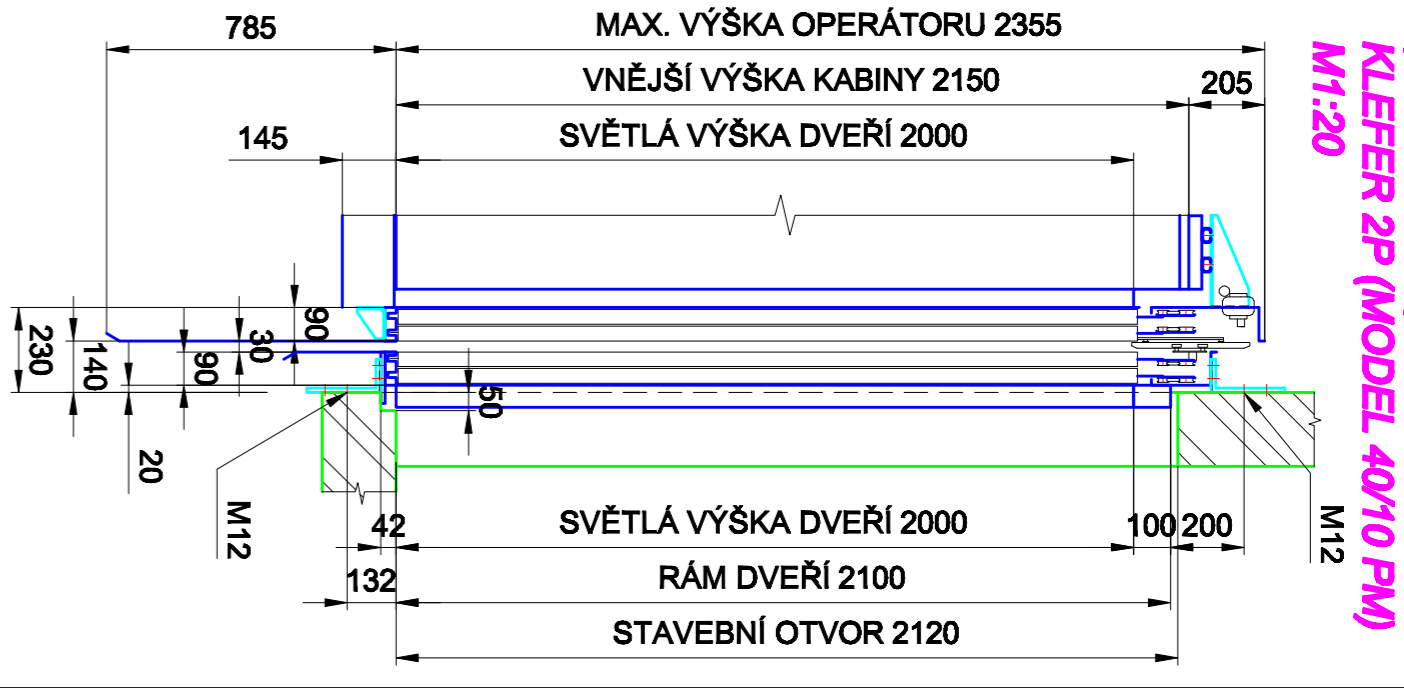

PODLOŽKA POD VODÍTKO

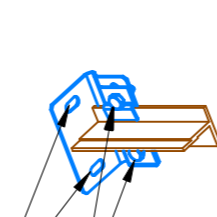

2x PLECH, PŘIČOHTKA (M12)
KOTVIT NA DNO PROHL.
2x HMOZDINA M12


PROHLUBEŇ M 1:20

ŠÍŘKA ŠACHTY 2400

1185

1010

205

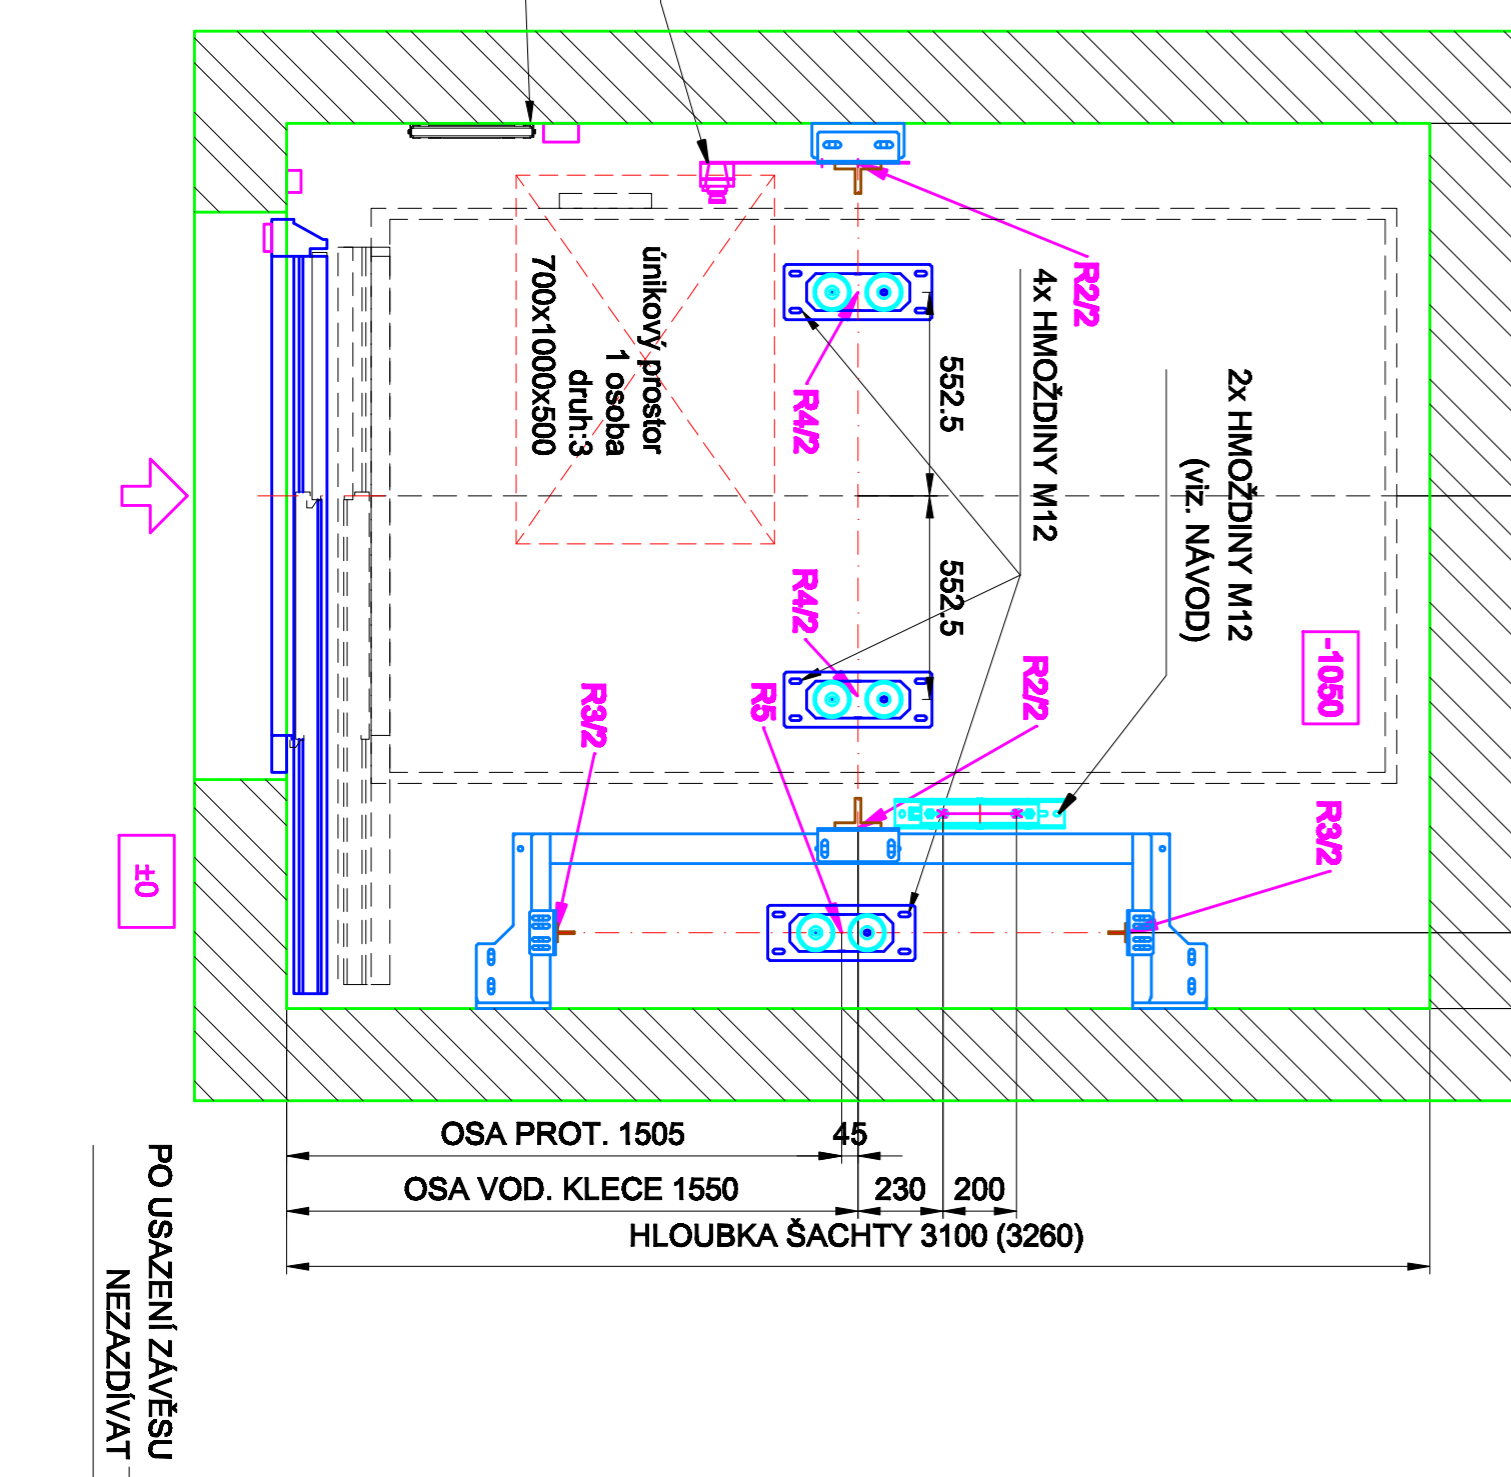

OVLAĐAČ R, ZATAHOVACÍ ZEBŘÍK S EL. UJISTĚNÍM STOP + R, Z, V3

OVLAĐAČ R, ZATAHOVACÍ ZEBŘÍK S EL. UJISTĚNÍM STOP + R, Z, V3

HLAVA ŠACHTY M 1:20

ŠÍŘKA ŠACHTY 2400

1185

1010

205

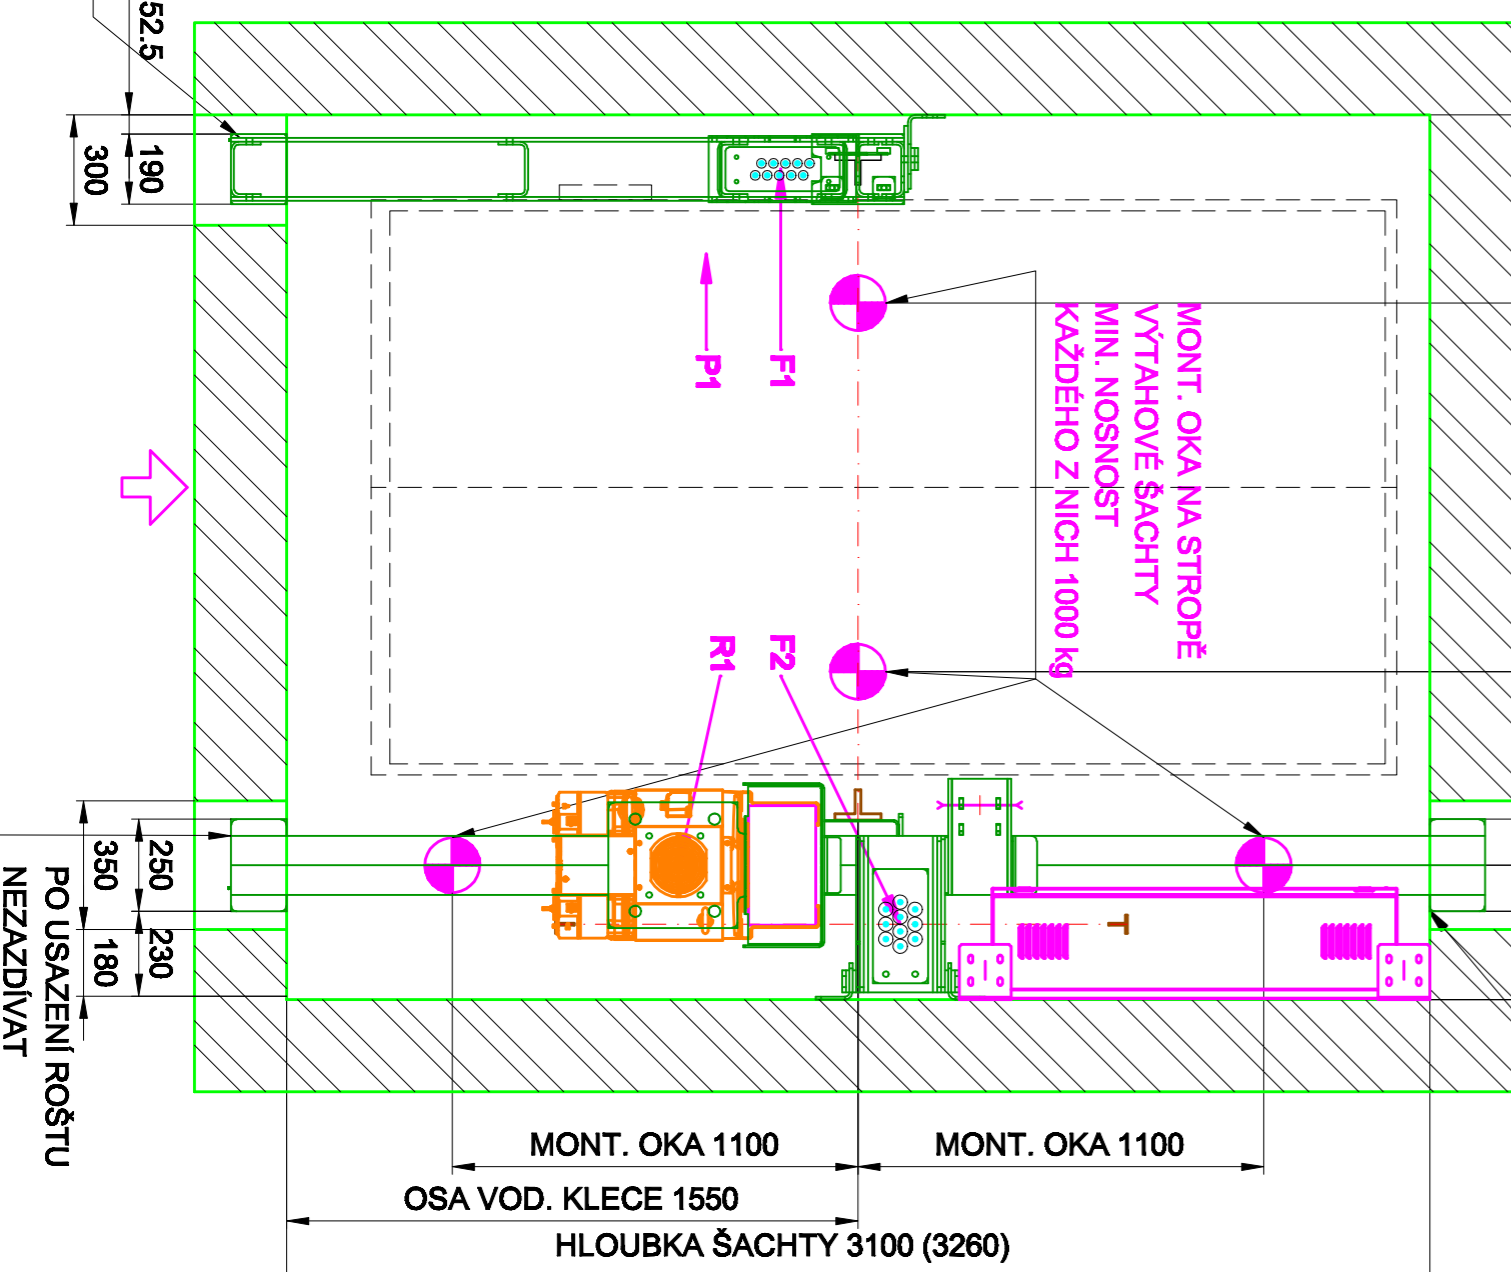

LC OneSpace 2000 1:2 - 25m


LEGENDA:
V3 - VÝTVARNÝ OVLÁDAČ ŠACHTY
Z - ZÁVĚS
R - PŘÍPOJKA S JISTIČEM
1 - ZEBŘÍK
2 - ZEBŘÍK
